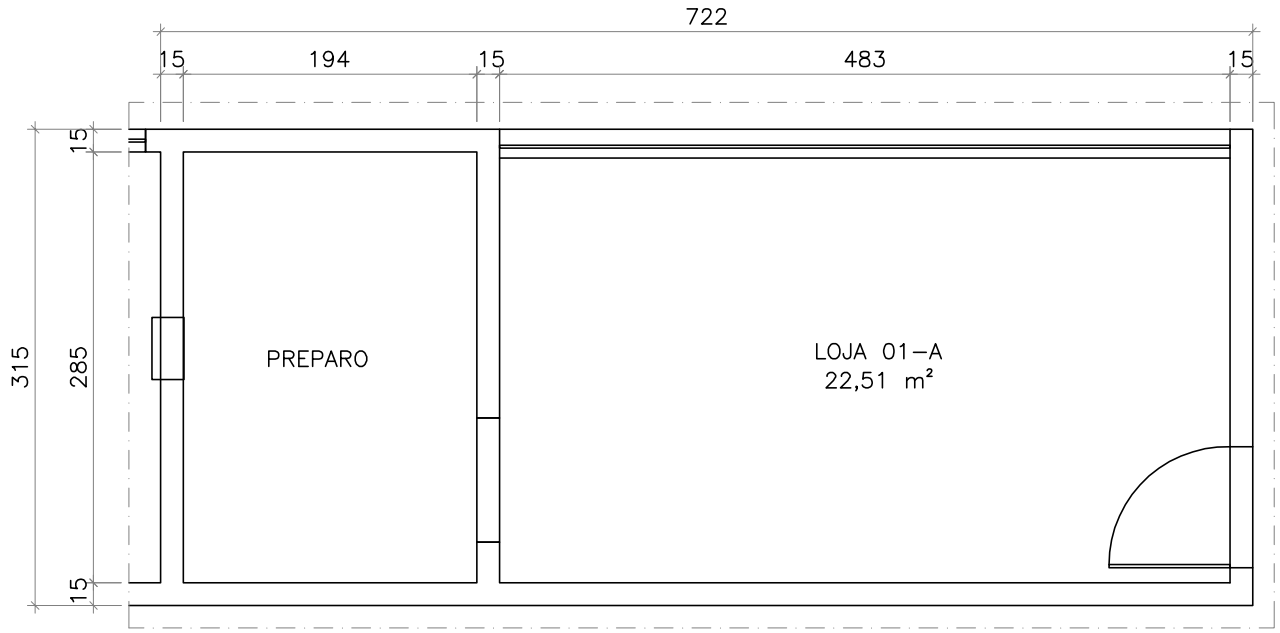


PLANTA BAIXA – LOJA 01–A

ESCALA: 1/50
ÁREA TOTAL: 22,51 m²

CETURB GV

GEMAT

TERMINAL DE VILA VELHA

FOLHA: 02/08

NÚMERO: --

PROJETO: PLANTA BAIXA – LOJA 01–A

AMBIENTE: INTERNO

DESENHO: NATALIE CUZZUOL BARBIERI

DETALHE: PLANTA BAIXA

DATA: NOVEMBRO/2016