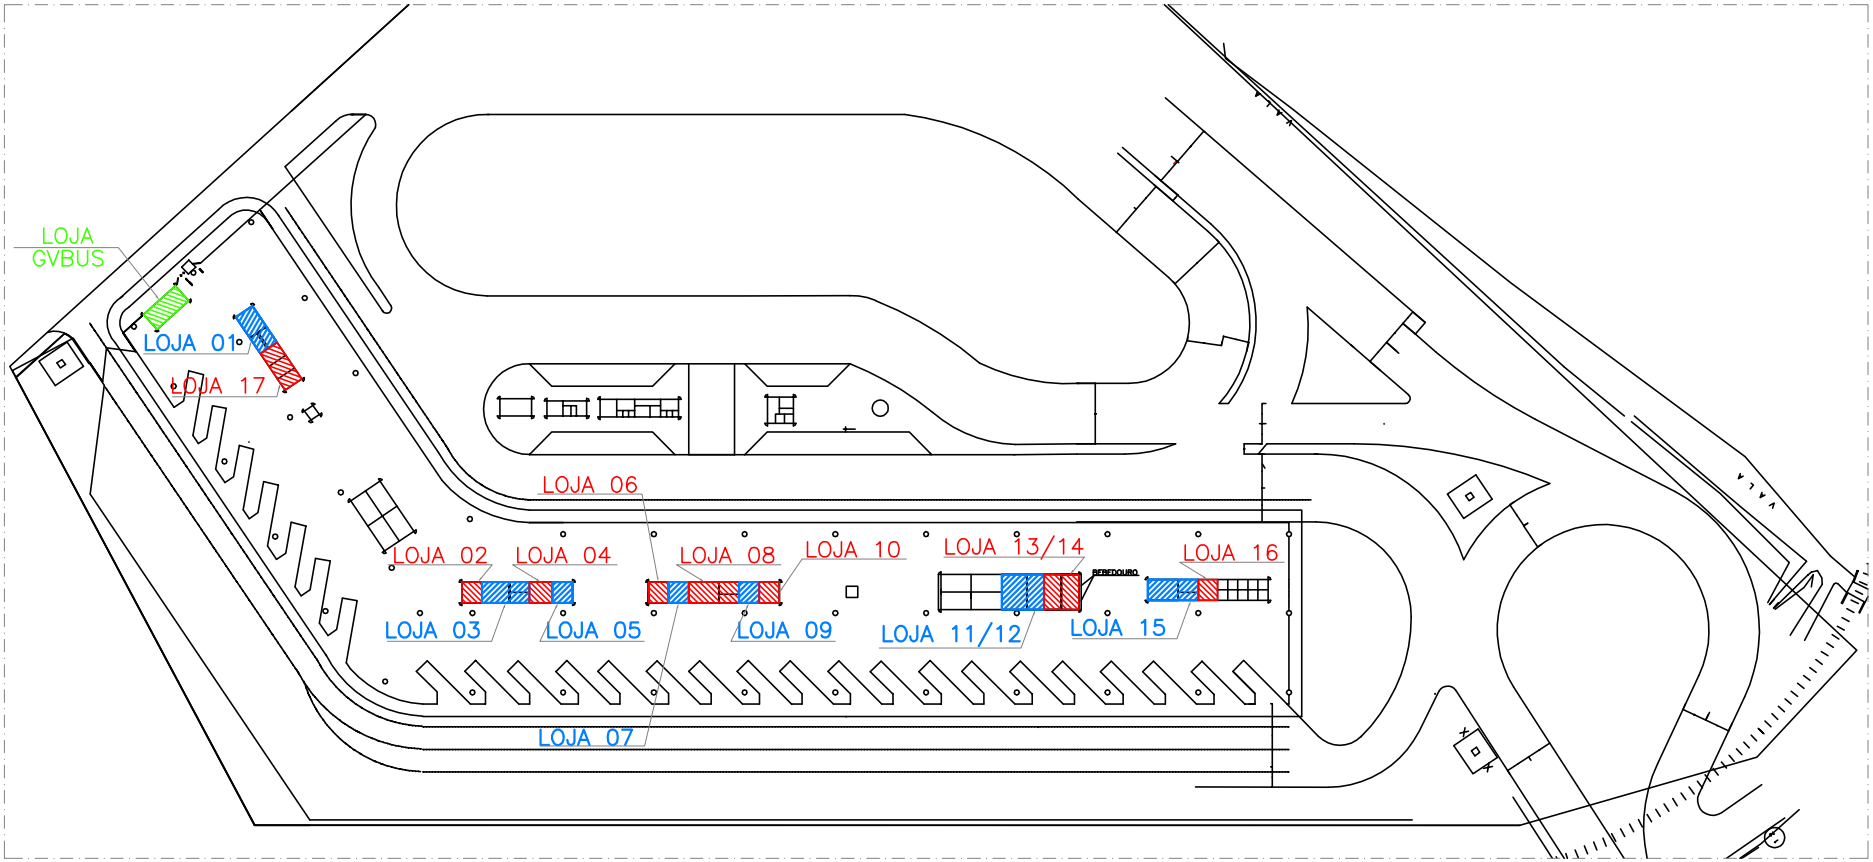


LOCAÇÃO – LOJAS 01 À 17

ESCALA: 1/1500

CETURB ES

GEMAT

TERMINAL CAMPO GRANDE

FOLHA:	01/16
NÚMERO:	REV 01
AMBIENTE:	INTERNO
PROJETO:	LOCAÇÃO – LOJAS 01 À 17
DESENHO:	NATALIE CUZZUOL BARBIERI
DETALHE:	PLANTA BAIXA
DATA:	OUTUBRO/2018