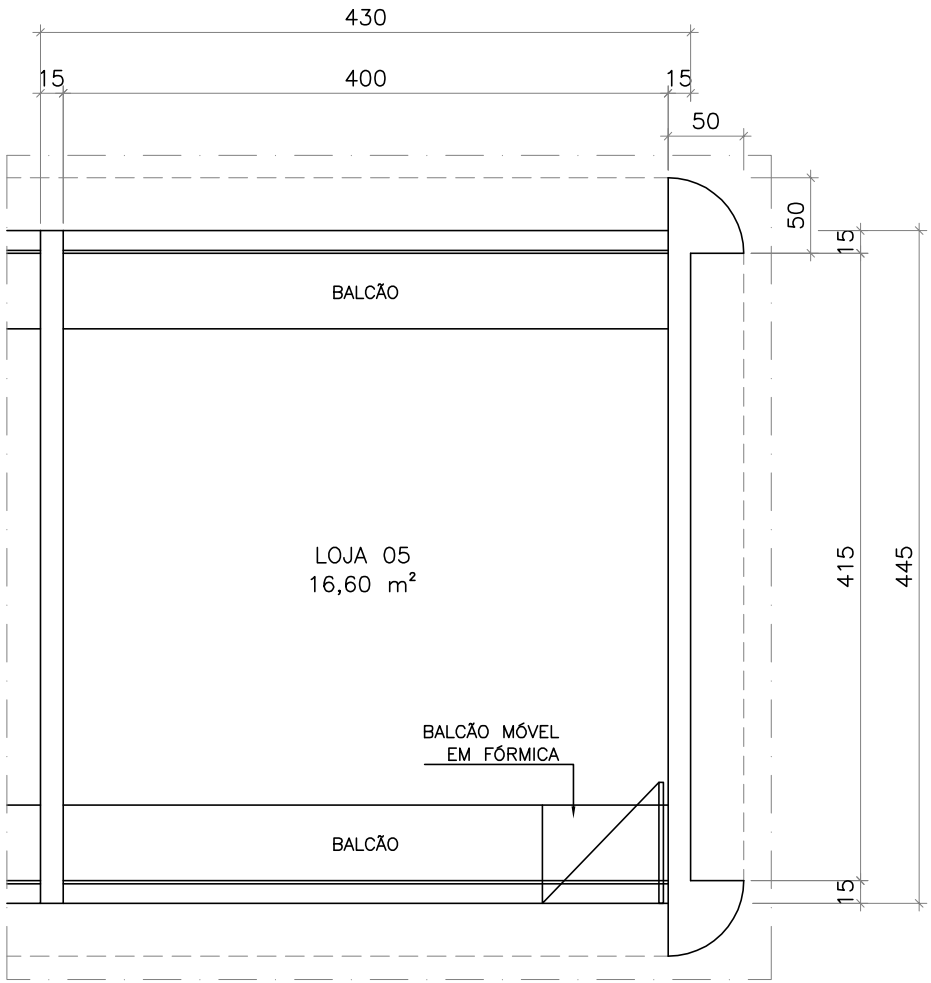


PLANTA BAIXA – LOJA 05

ESCALA: 1/50
ÁREA TOTAL: 18,80 m²

CETURB ES

GEMAT

TERMINAL CAMPO GRANDE

PROJETO: PLANTA BAIXA – LOJA 05	FOLHA: 06/16
	NÚMERO: REV 01
	AMBIENTE: INTERNO
DESENHO: NATALIE CUZZUOL BARBIERI	DETALHE: PLANTA BAIXA
	DATA: OUTUBRO/2018