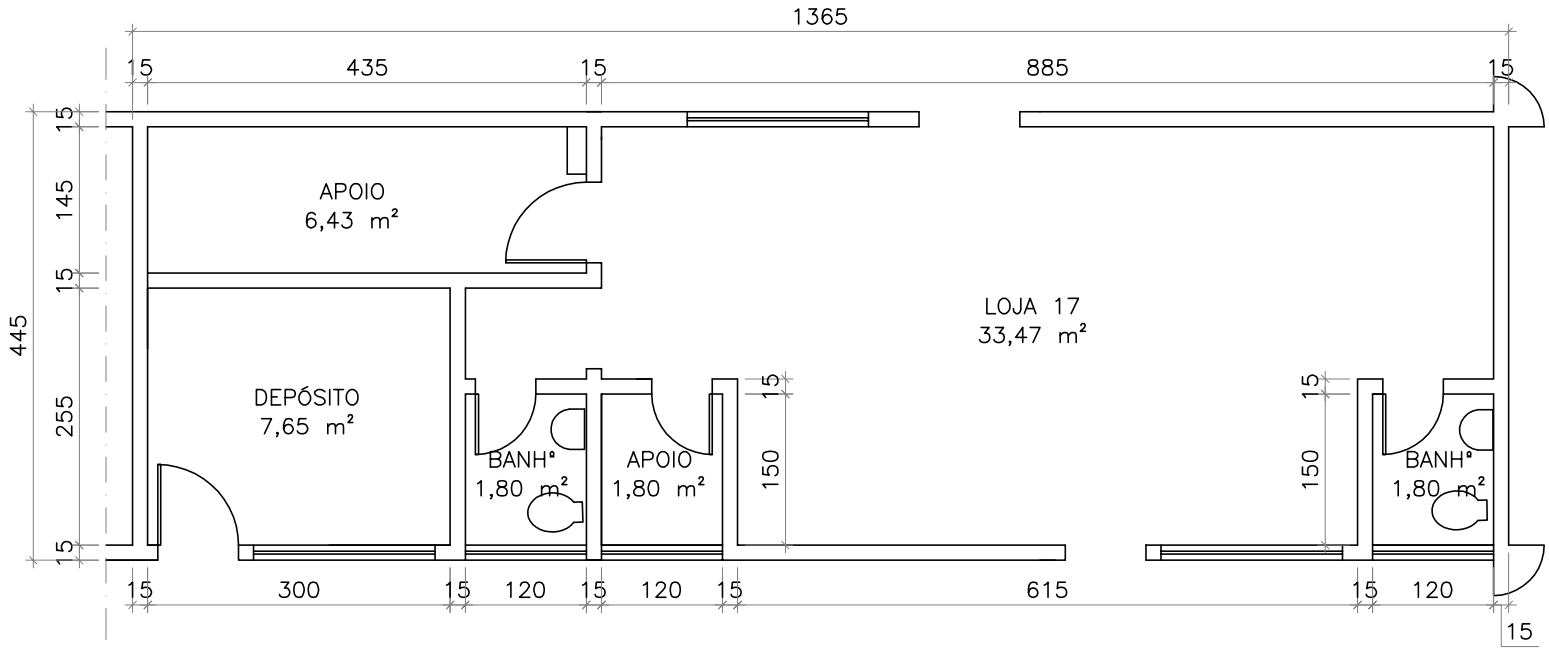


PLANTA BAIXA – LOJA 17

ESCALA: 1/75

ÁREA TOTAL: 60,41 m²

CETURB ES

GEMAT

TERMINAL CAMPO GRANDE

FOLHA: 16/16

NÚMERO: REV 01

PROJETO: PLANTA BAIXA – LOJA 17

AMBIENTE: INTERNO

DESENHO: NATALIE CUZZUOL BARBIERI

DETALHE: PLANTA BAIXA

DATA: OUTUBRO/2018