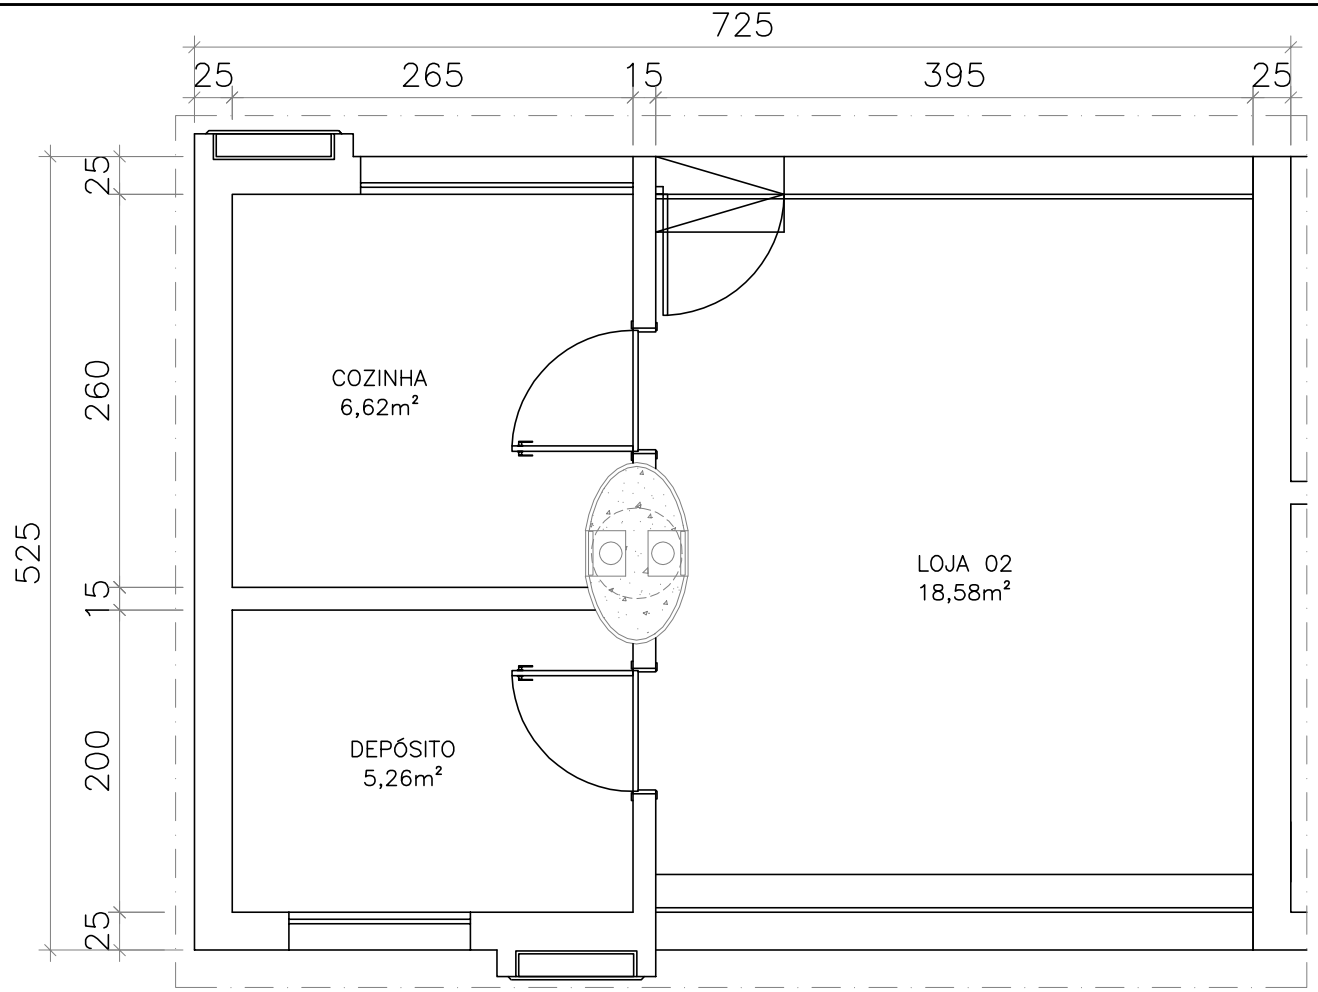


PLANTA BAIXA – LOJA 02

ESCALA: 1/50

ÁREA LOJA 02: 32,06m²

CETURB ES

GEMAT

TERMINAL DE JACARAÍPE

FOLHA: 03/07

NÚMERO: --

PROJETO: PLANTA BAIXA – LOJA 02

AMBIENTE: INTERNO

DESENHO: NATALIE CUZZUOL BARBIERI

DETALHE: PLANTA BAIXA

DATA: ABRIL/2015