
CETURB ES	GEMAT TERMINAL DE JACARAÍPE	FOLHA: 06/07 NÚMERO: -- REVISÃO: INTERNO
PROJETO: PLANTA BAIXA – LOJA 05		
DESENHO: NATALIE CUZZUOL BARBIERI	DETALHE: PLANTA BAIXA	DATA: ABRIL/2015

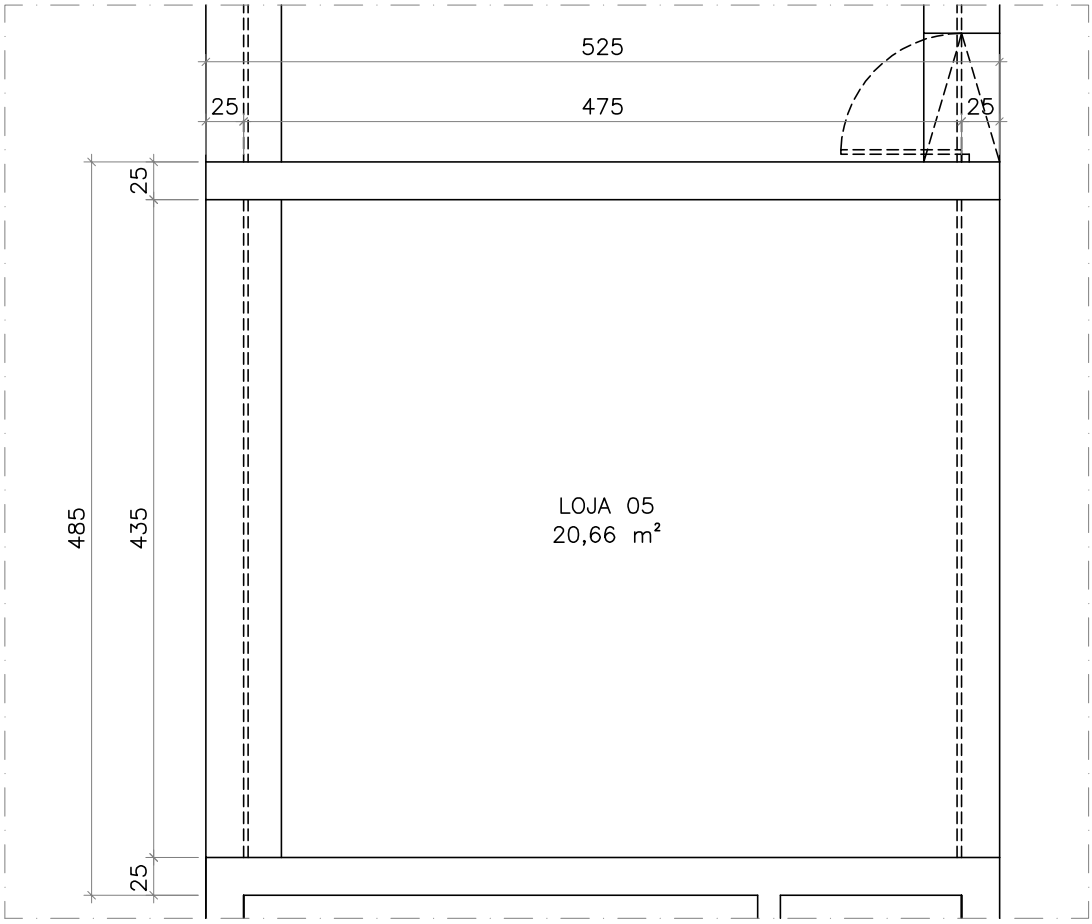

PLANTA BAIXA – LOJA 05

ESCALA: 1/50

ÁREA LOJA 05: 20,66 m²