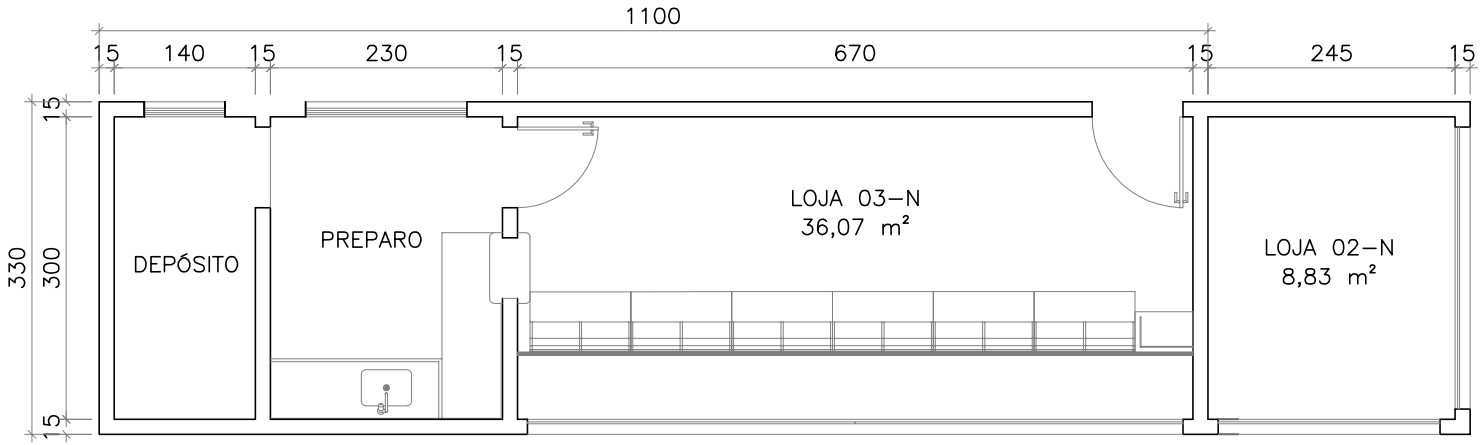


PLANTA BAIXA – LOJA 02/03–N

ESCALA: 1/75
ÁREA TOTAL: 44,88 m²

CETURB ES

GEMAT

TERMINAL VILA VELHA

FOLHA: 05/07

NÚMERO: --

PROJETO: PLANTA BAIXA – LOJA 02/03–N

AMBIENTE: INTERNO

DESENHO: NATALIE CUZZUOL BARBIERI

DETALHE: PLANTA BAIXA

DATA: NOVEMBRO/2016