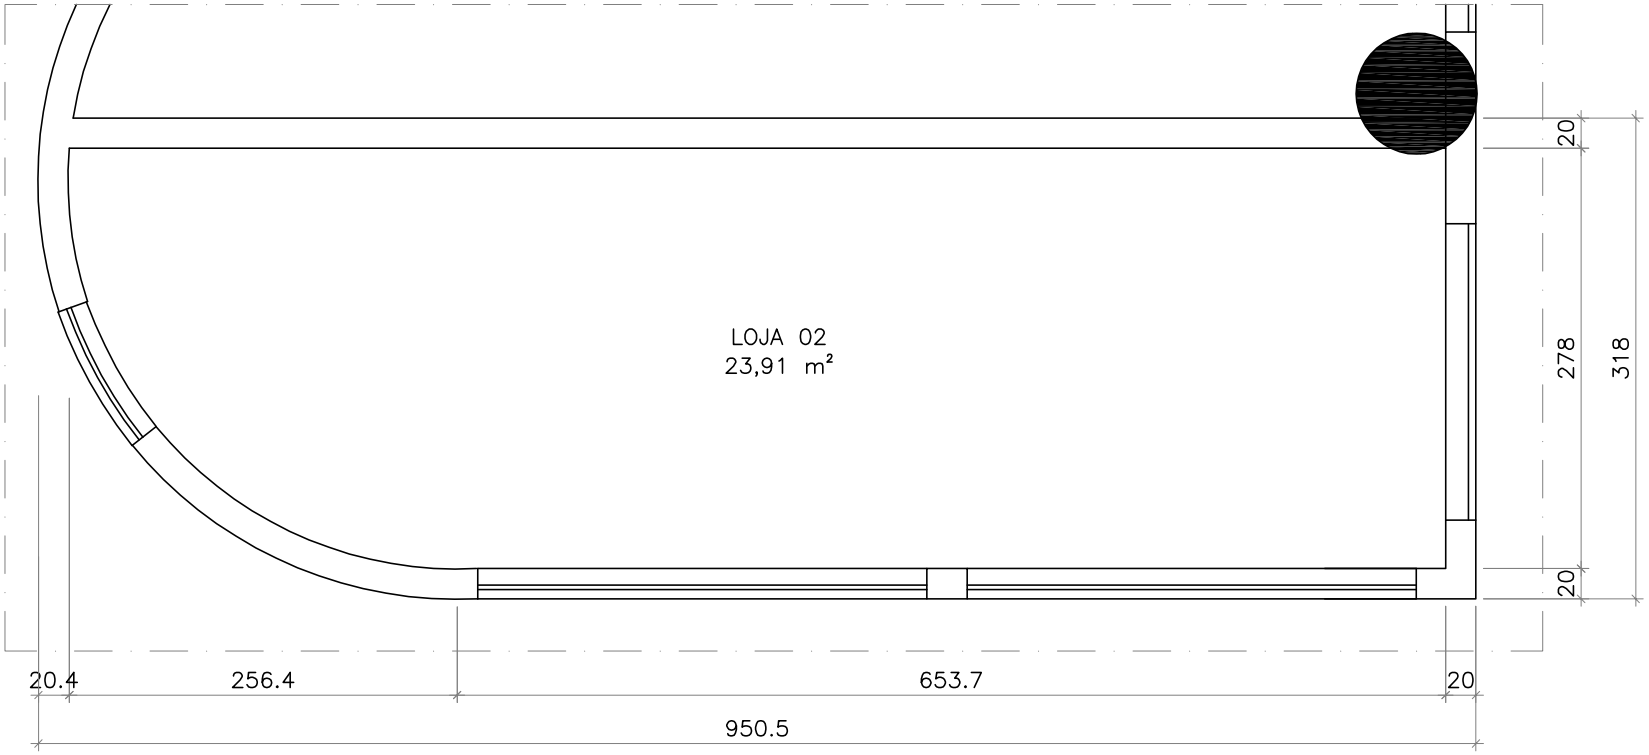


PLANTA BAIXA – LOJA 02

ESCALA: 1/50
ÁREA TOTAL: 27,65 m²

CETURB ES

GEMAT

TERMINAL DE LARANJEIRAS

FOLHA: 03/28

NÚMERO: REV 01

PROJETO: PLANTA BAIXA – LOJA 02

AMBIENTE: INTERNO

DESENHO: NATALIE CUZZUOL BARBIERI

DETALHE: PLANTA BAIXA

DATA: FEVEREIRO/2018