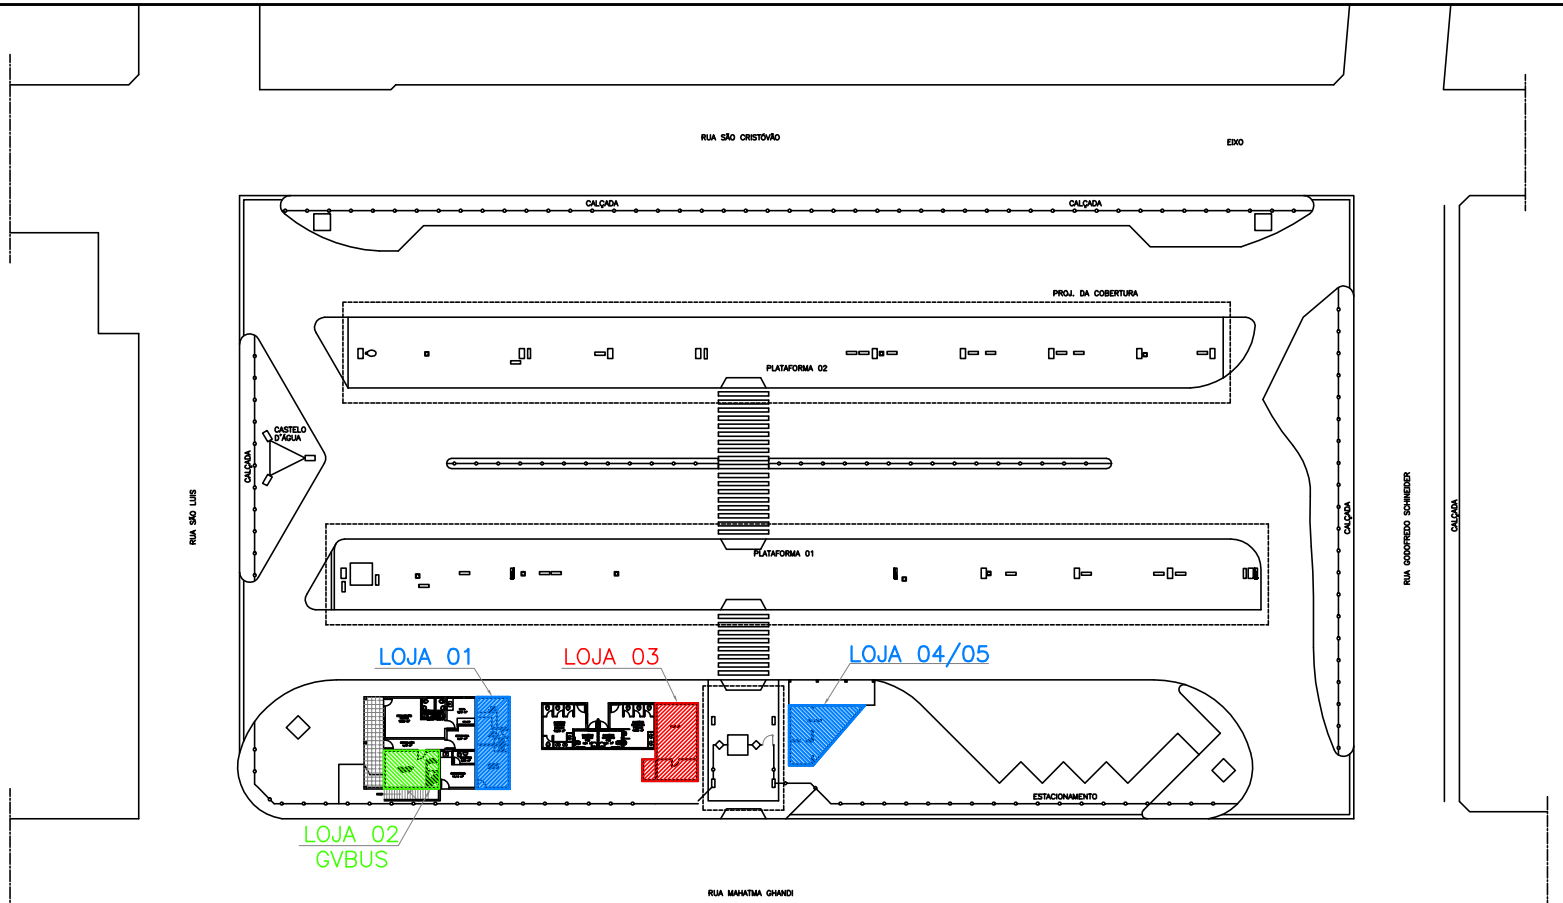


LOCAÇÃO – LOJAS 01 À 05

ESCALA: 1/750

CETURB GV

GEMAT

TERMINAL DO IBES

FOLHA: 01/05

NÚMERO: --

PROJETO: LOCAÇÃO – LOJAS 01 À 05

AMBIENTE: INTERNO

DESENHO: NATALIE CUZZUOL BARBIERI

DETALHE: PLANTA BAIXA

DATA: OUTUBRO/2016