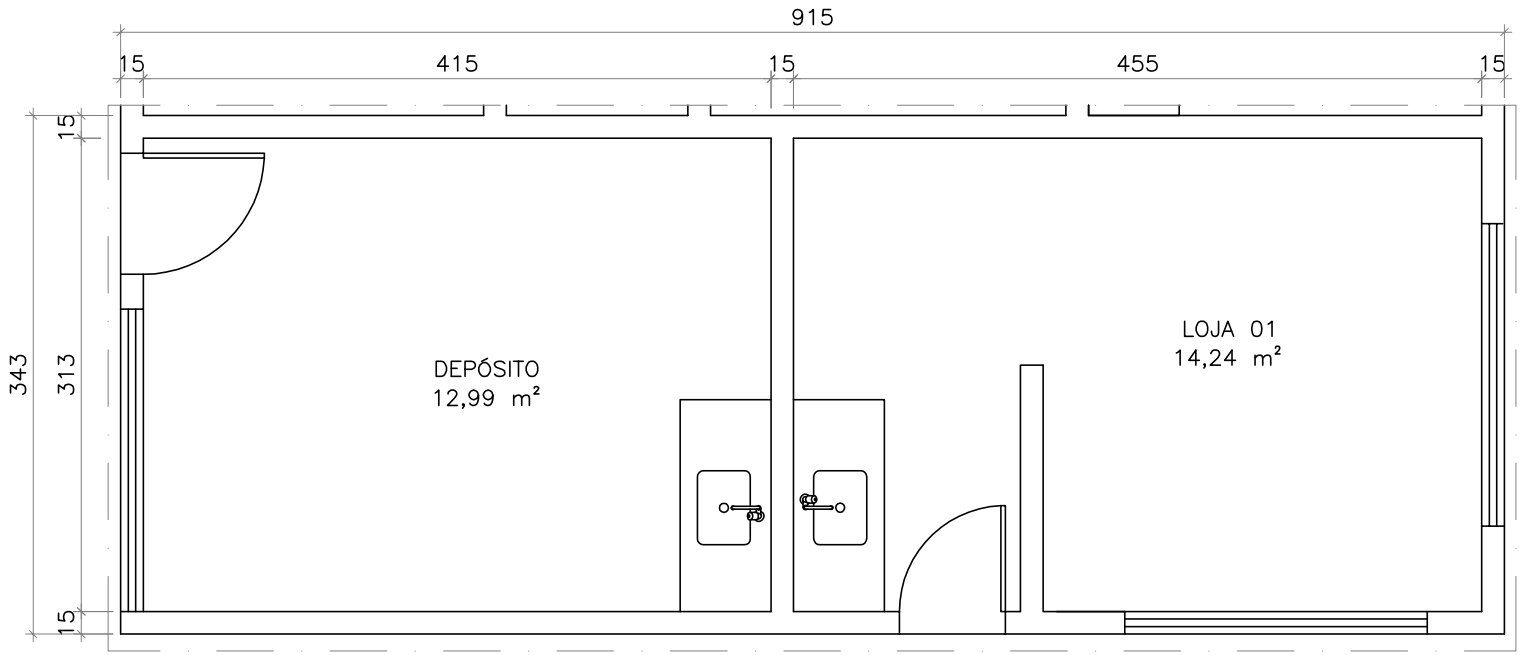


PLANTA BAIXA – LOJA 01

ESCALA: 1/50
ÁREA TOTAL: 30,70 m²

CETURB GV

GEMAT

TERMINAL DO IBES

FOLHA: 02/05

NÚMERO: --

PROJETO: PLANTA BAIXA – LOJA 01

AMBIENTE: INTERNO

DESENHO: NATALIE CUZZUOL BARBIERI

DETALHE: PLANTA BAIXA

DATA: OUTUBRO/2016