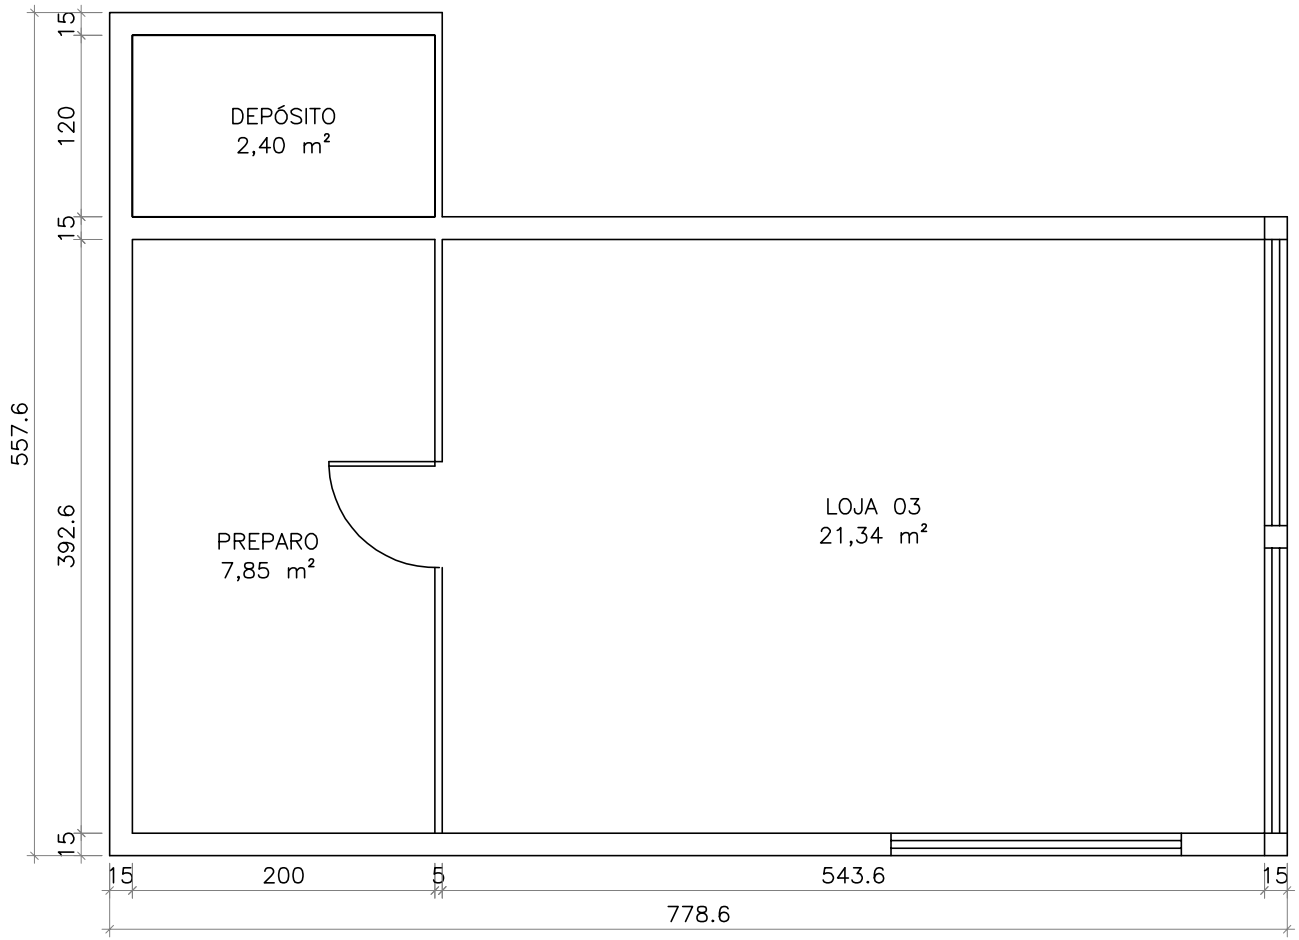


PLANTA BAIXA – LOJA 03

ESCALA: 1/50
ÁREA TOTAL: 35,88 m²

CETURB GV

GEMAT

TERMINAL DO IBES

FOLHA: 04/05

NÚMERO: --

PROJETO: PLANTA BAIXA – LOJA 03

AMBIENTE: INTERNO

DESENHO: NATALIE CUZZUOL BARBIERI

DETALHE: PLANTA BAIXA

DATA: OUTUBRO/2016