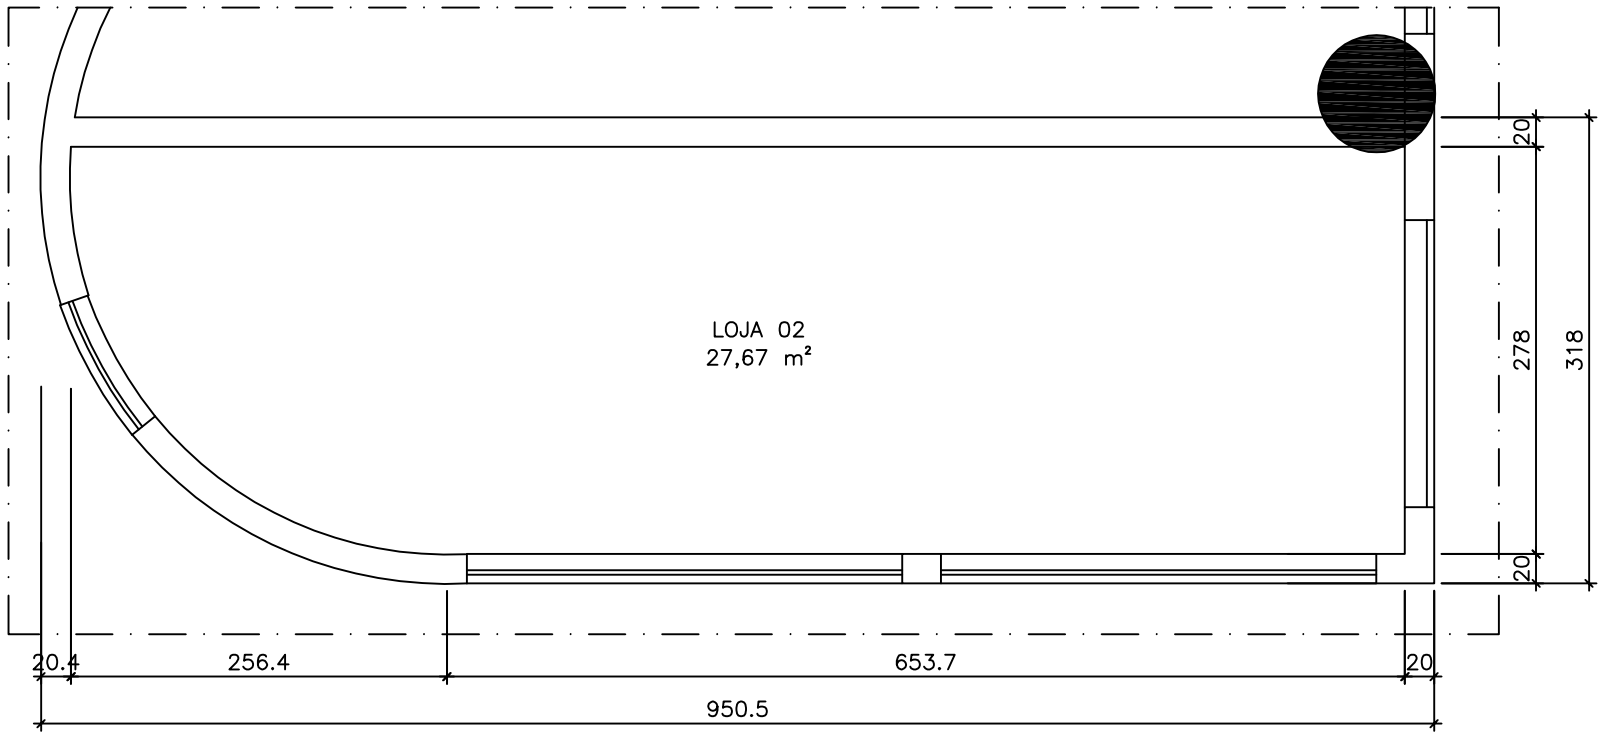


PLANTA BAIXA – LOJA 02

ESCALA: 1/50
ÁREA TOTAL: 27,67 m²

CETURB GV — GEMAT TERMINAL DE LARANJEIRAS		FOLHA: 03/28 NÚMERO: -- AMBIENTE: INTERNO
PROJETO: PLANTA BAIXA – LOJA 02		
DESENHO: NATALIE CUZZUOL BARBIERI	DETALHE: PLANTA BAIXA	DATA: OUTUBRO/2016