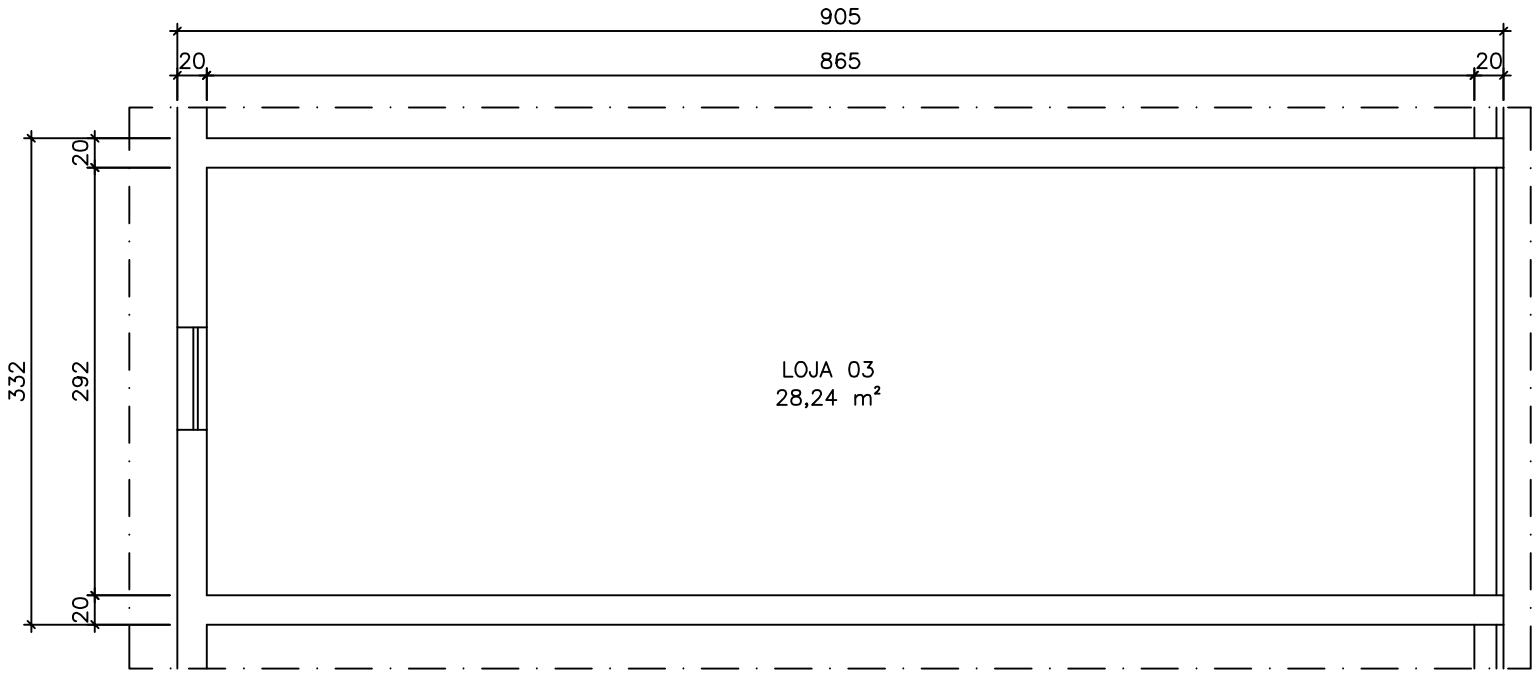


PLANTA BAIXA – LOJA 03

ESCALA: 1/50
ÁREA TOTAL: 28,24 m²

CETURB GV	GEMAT TERMINAL DE LARANJEIRAS	FOLHA: 04/28
		NÚMERO: --
PROJETO: PLANTA BAIXA – LOJA 03		AMBIENTE: INTERNO
DESENHO: NATALIE CUZZUOL BARBIERI	DETALHE: PLANTA BAIXA	DATA: OUTUBRO/2016