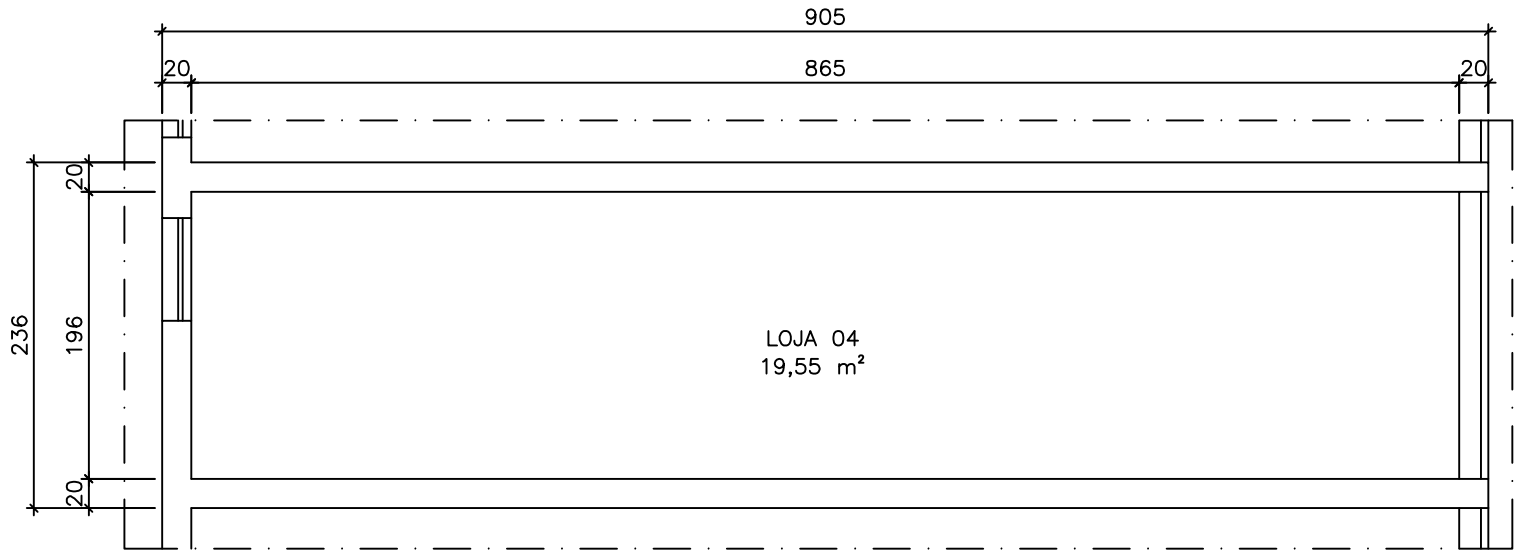


PLANTA BAIXA – LOJA 04

ESCALA: 1/50
ÁREA TOTAL: 19,55 m²

CETURB GV	GEMAT TERMINAL DE LARANJEIRAS	FOLHA: 05/28 NÚMERO: __
PROJETO: PLANTA BAIXA – LOJA 04		AMBIENTE: INTERNO
DESENHO: NATALIE CUZZUOL BARBIERI	DETALHE: PLANTA BAIXA	DATA: OUTUBRO/2016