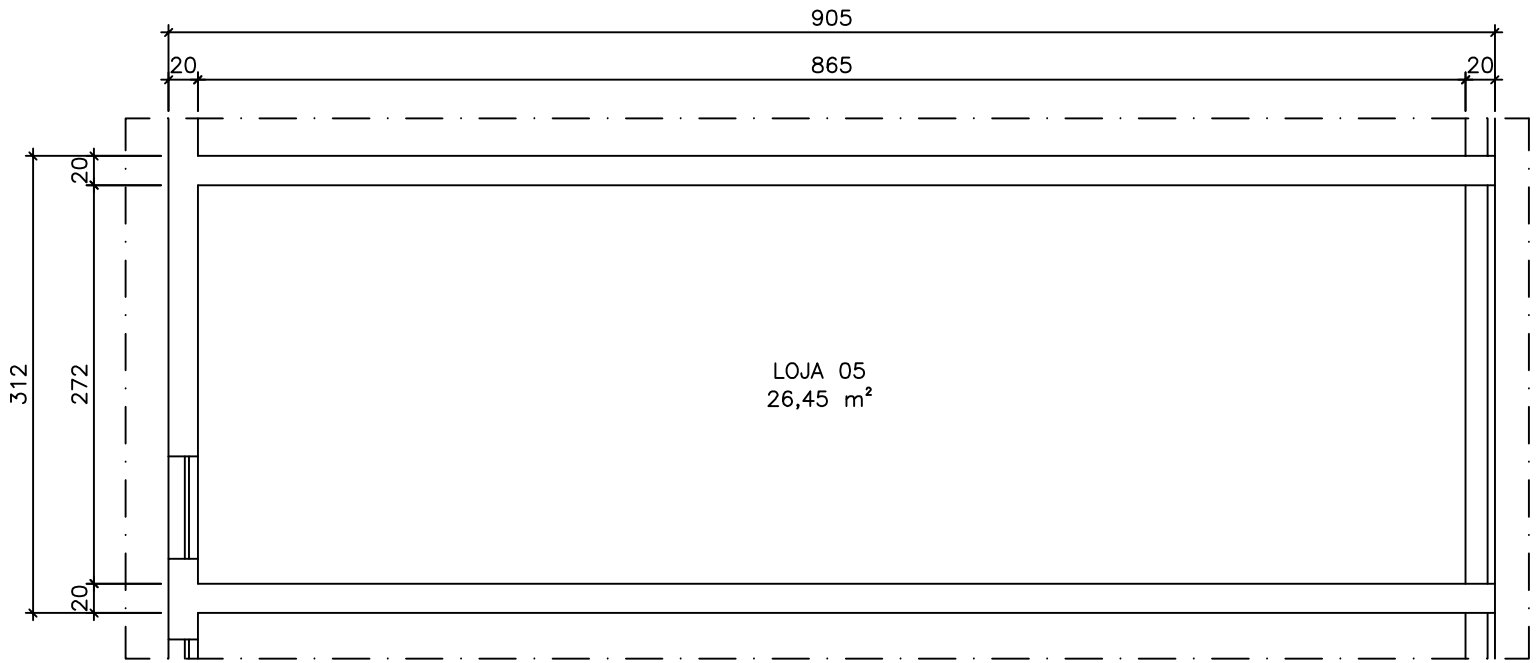


PLANTA BAIXA – LOJA 05

ESCALA: 1/50
ÁREA TOTAL: 26,45 m²

CETURB GV	GEMAT TERMINAL DE LARANJEIRAS	FOLHA: 06/28 NÚMERO: __
PROJETO: PLANTA BAIXA – LOJA 05		AMBIENTE: INTERNO
DESENHO: NATALIE CUZZUOL BARBIERI	DETALHE: PLANTA BAIXA	DATA: OUTUBRO/2016