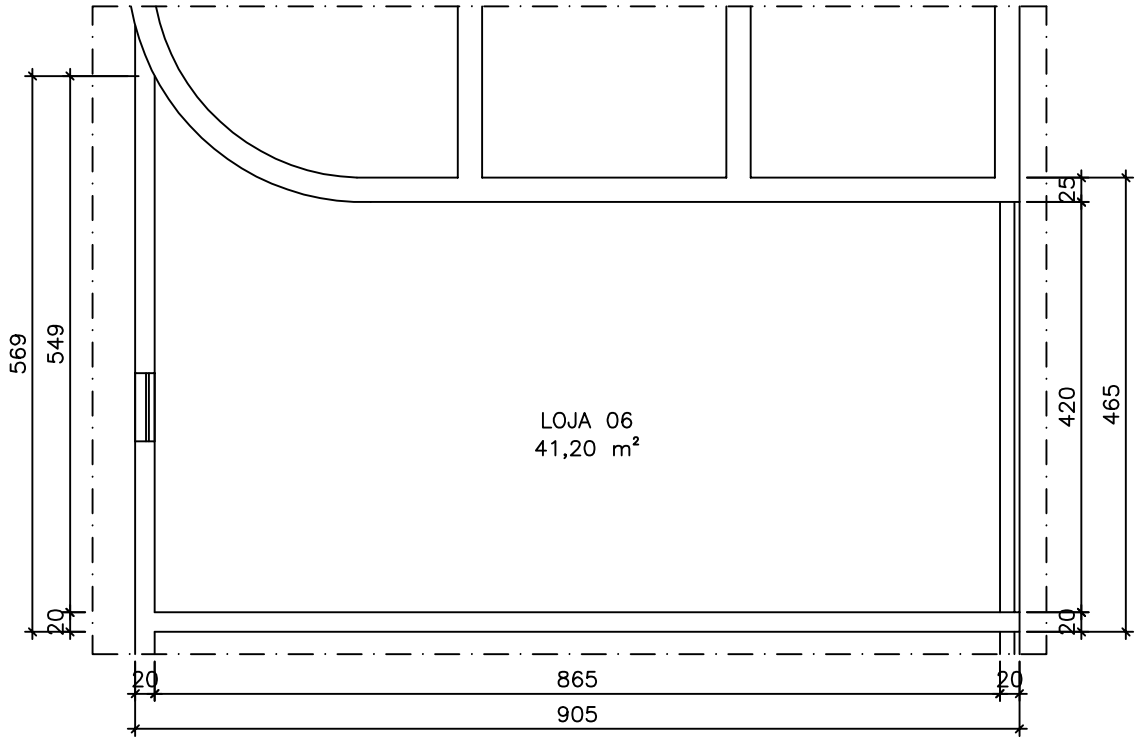


PLANTA BAIXA – LOJA 06

ESCALA: 1/75
ÁREA TOTAL: 41,20 m²

CETURB GV

GEMAT

TERMINAL DE LARANJEIRAS

FOLHA: 07/28

NÚMERO: --

PROJETO: PLANTA BAIXA – LOJA 06

AMBIENTE: INTERNO

DESENHO: NATALIE CUZZUOL BARBIERI

DETALHE: PLANTA BAIXA

DATA: OUTUBRO/2016