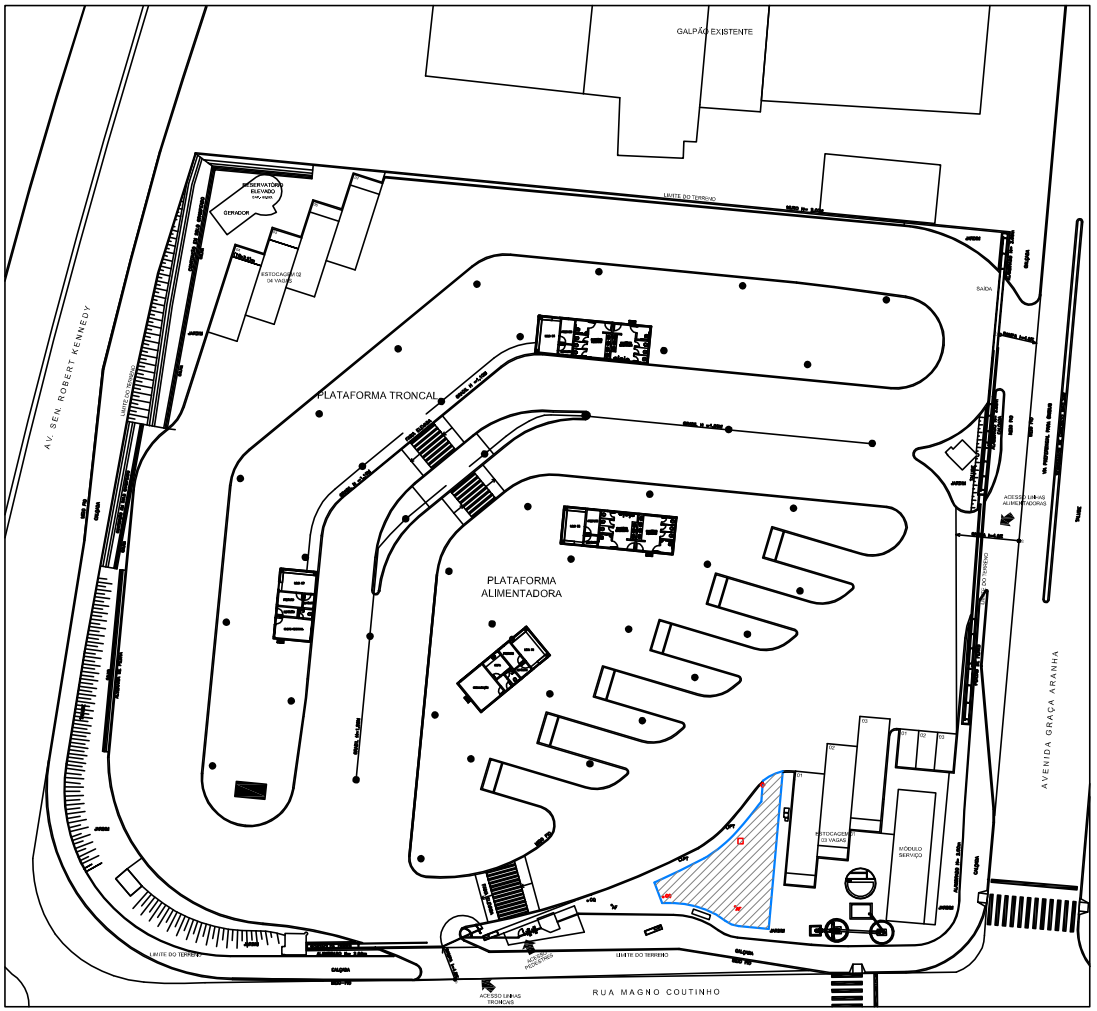


LOCAÇÃO – ESTOCAGEM

ESCALA: 1/1000

CETURB GV

GEMAT

TERMINAL SÃO TORQUATO

FOLHA: 01/02

NÚMERO: – –

PROJETO: LOCAÇÃO – PÁTIO DE ESTOCAGEM

AMBIENTE: INTERNO

DESENHO: NATALIE CUZZUOL BARBIERI

DETALHE: PLANTA BAIXA

DATA: JULHO/2016