
LEGENDA

- A REMANEJAR
- A EXECUTAR
- RETIRADA DE GRAMA E PAVIMENTAÇÃO
- PT – POSTE ENERGIA
- CQ – COQUEIRO
- AF – PONTO ÁGUA FRIA

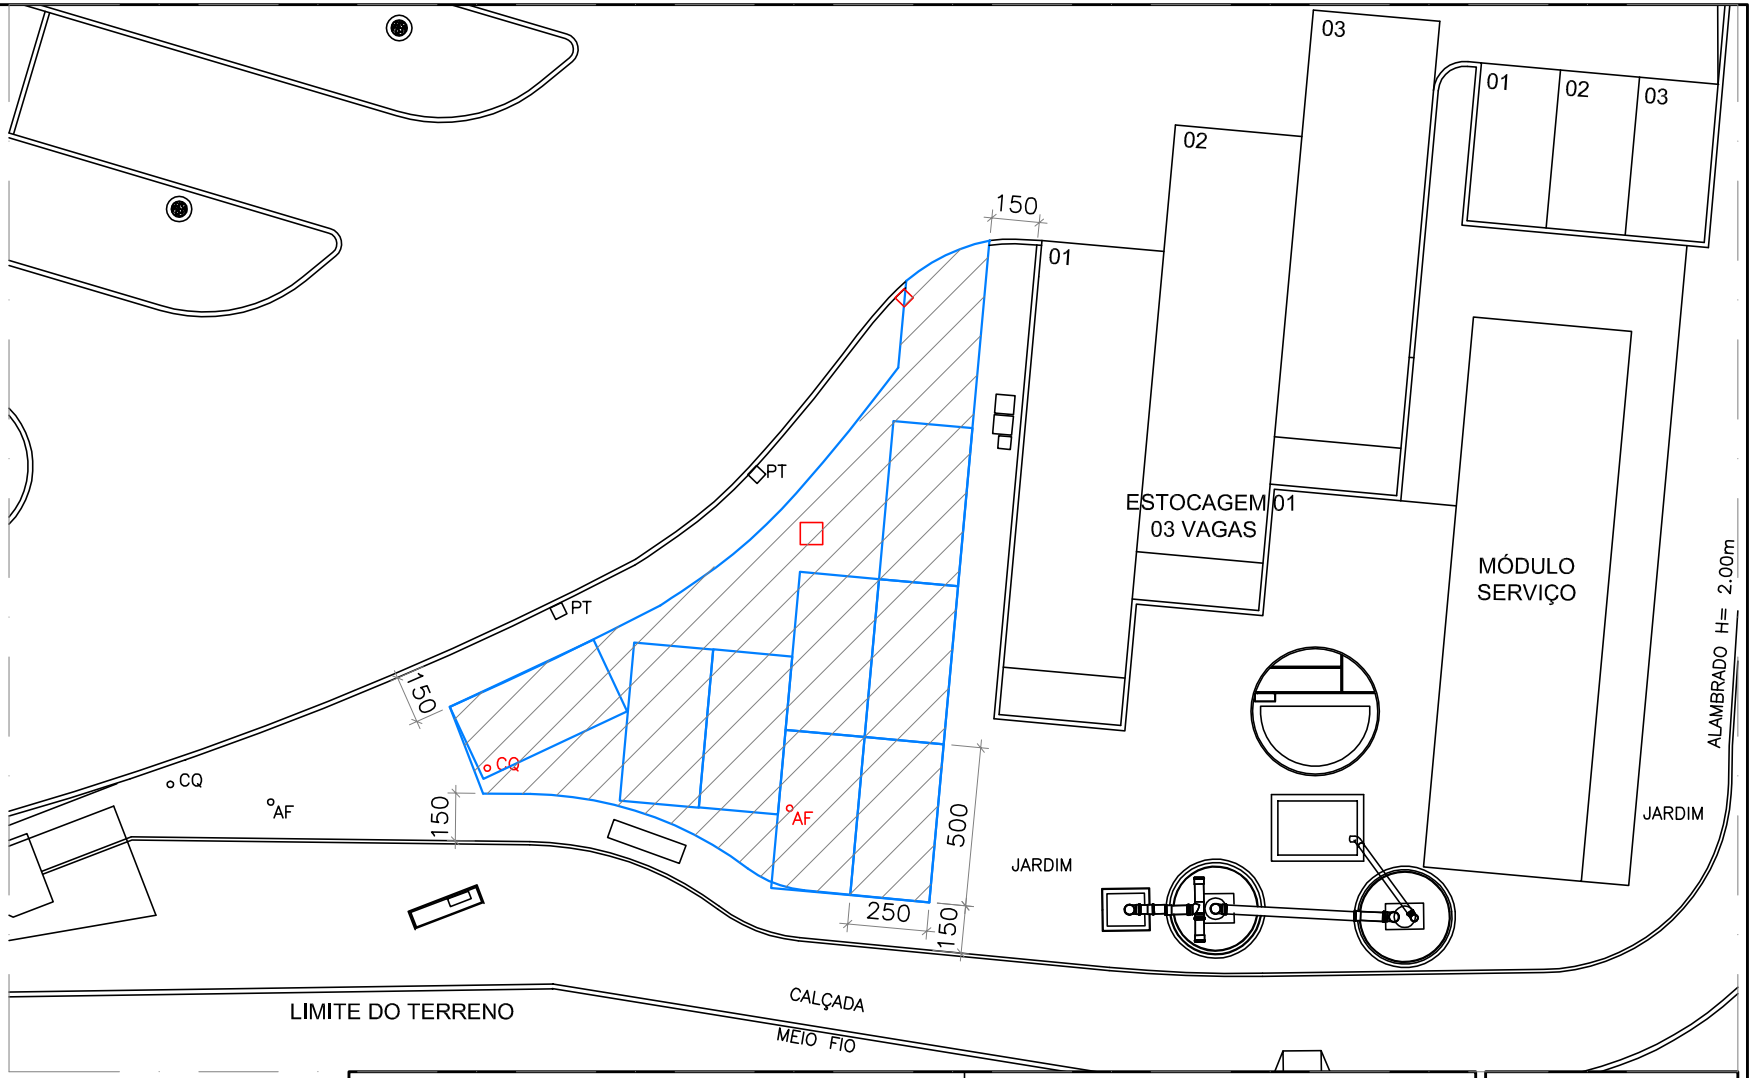

LOCAÇÃO – ESTACIONAMENTO

ESCALA: 1/1000

C:\Users\natalie\Desktop\PADRÃO DESENHO_CETURB\PRANCHAS E PLOTAGEM\LOGO CETURB_NOVA.jpg

GEMAT

TERMINAL SÃO TORQUATO

FOLHA: 02/02

NÚMERO: --

PROJETO: LOCAÇÃO – ESTACIONAMENTO FROTA CETURB–GV

AMBIENTE: INTERNO

DESENHO: NATALIE CUZZUOL BARBIERI

DETALHE: PLANTA BAIXA

DATA: JULHO/2016