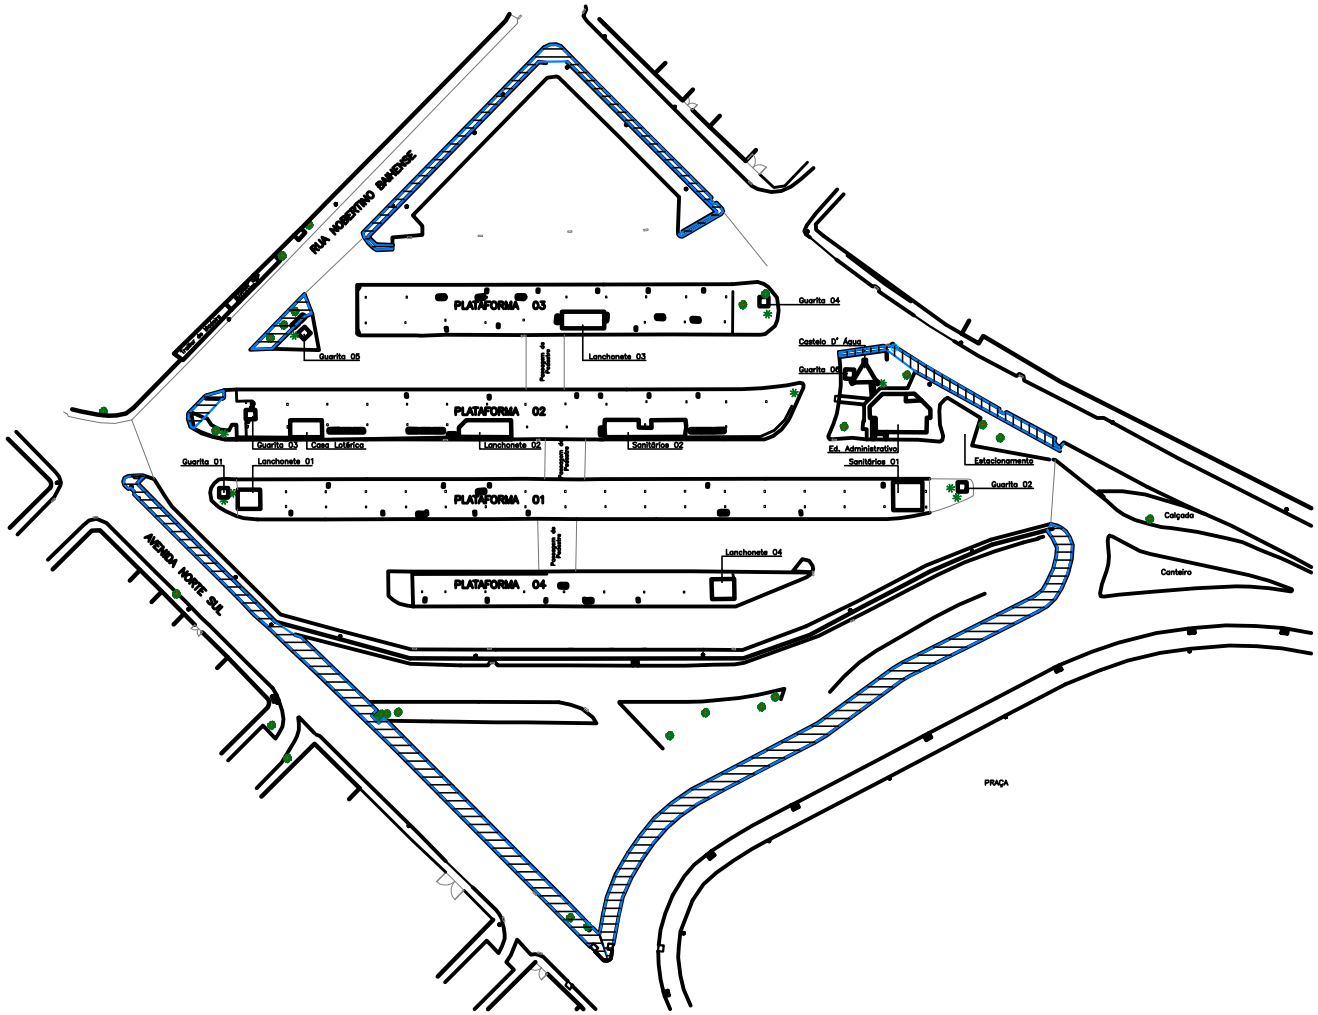


LOCAÇÃO – CALÇADA

ESCALA: 1/1000

C:\Users\natalie\Desktop\!PADRÃO DESENHO_CETURB\PRANCHAS E PLOTAGEM\LOGO CETURB_NOVA.jpg	GEMAT TERMINAL CARAPINA	FOLHA: 01/01 NÚMERO: – –
PROJETO: LOCAÇÃO – CALÇADA		AMBIENTE: EXTERNO
DESENHO: JOSAN PAIER	DETALHE: PLANTA BAIXA	DATA: ABRIL/2018