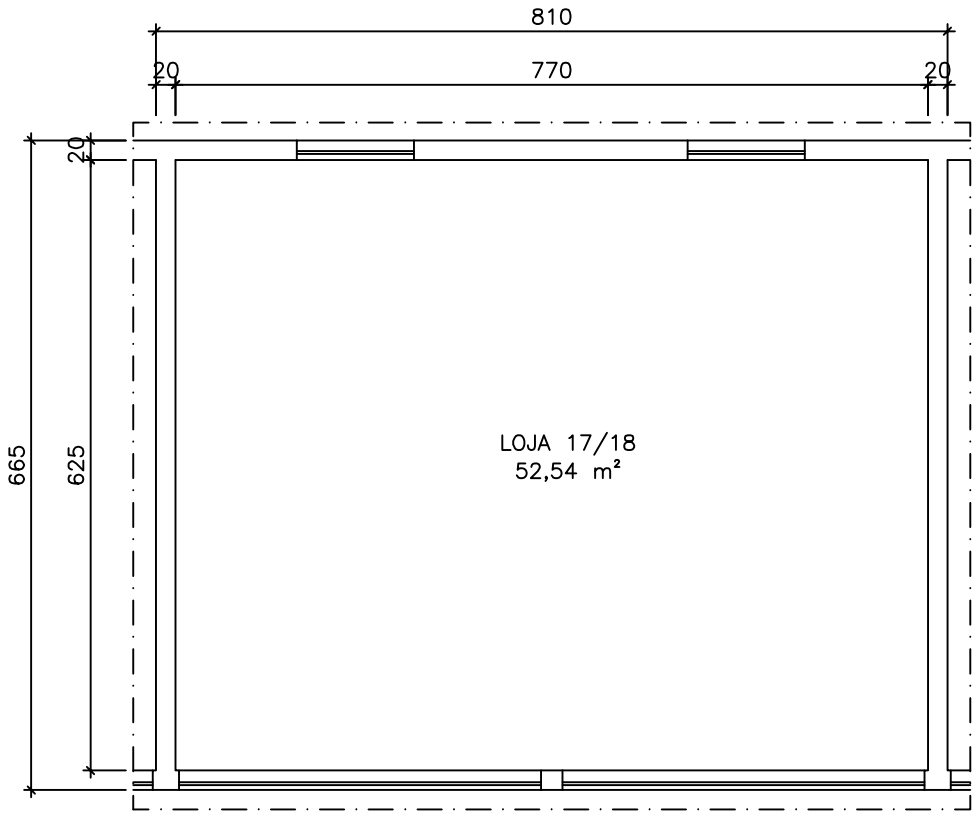


PLANTA BAIXA – LOJA 17/18

ESCALA: 1/75
ÁREA TOTAL: 52,54 m²

CETURB GV

GEMAT
TERMINAL DE LARANJEIRAS

FOLHA: 14/28
NÚMERO: --
AMBIENTE: INTERNO

PROJETO: PLANTA BAIXA – LOJA 17/18

DESENHO: NATALIE CUZZUOL BARBIERI
DETALHE: PLANTA BAIXA
DATA: NOVEMBRO/2016