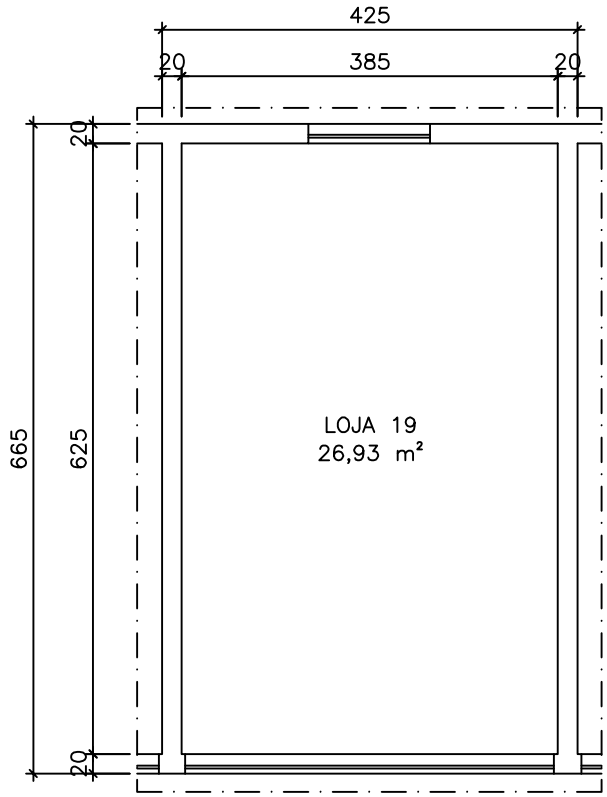


PLANTA BAIXA – LOJA 19

ESCALA: 1/75
ÁREA TOTAL: 26,93 m²

CETURB GV

GEMAT

TERMINAL DE LARANJEIRAS

FOLHA: 15/28

NÚMERO: --

PROJETO: PLANTA BAIXA – LOJA 19

AMBIENTE: INTERNO

DESENHO: NATALIE CUZZUOL BARBIERI

DETALHE: PLANTA BAIXA

DATA: NOVEMBRO/2016