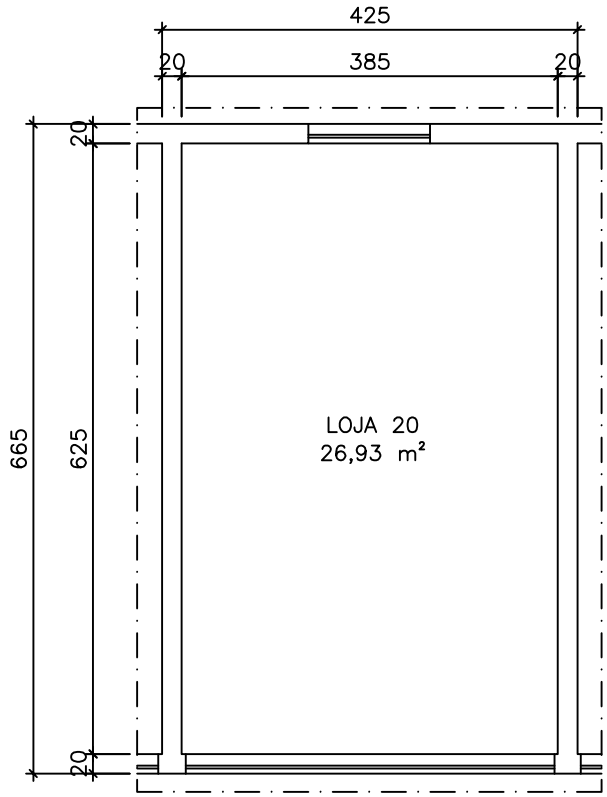


PLANTA BAIXA – LOJA 20

ESCALA: 1/75
ÁREA TOTAL: 26,93 m²

CETURB GV — GEMAT TERMINAL DE LARANJEIRAS	FOLHA: 16/28 NÚMERO: – –	
PROJETO: PLANTA BAIXA – LOJA 20	AMBIENTE: INTERNO	
DESENHO: NATALIE CUZZUOL BARBIERI	DETALHE: PLANTA BAIXA	DATA: NOVEMBRO/2016