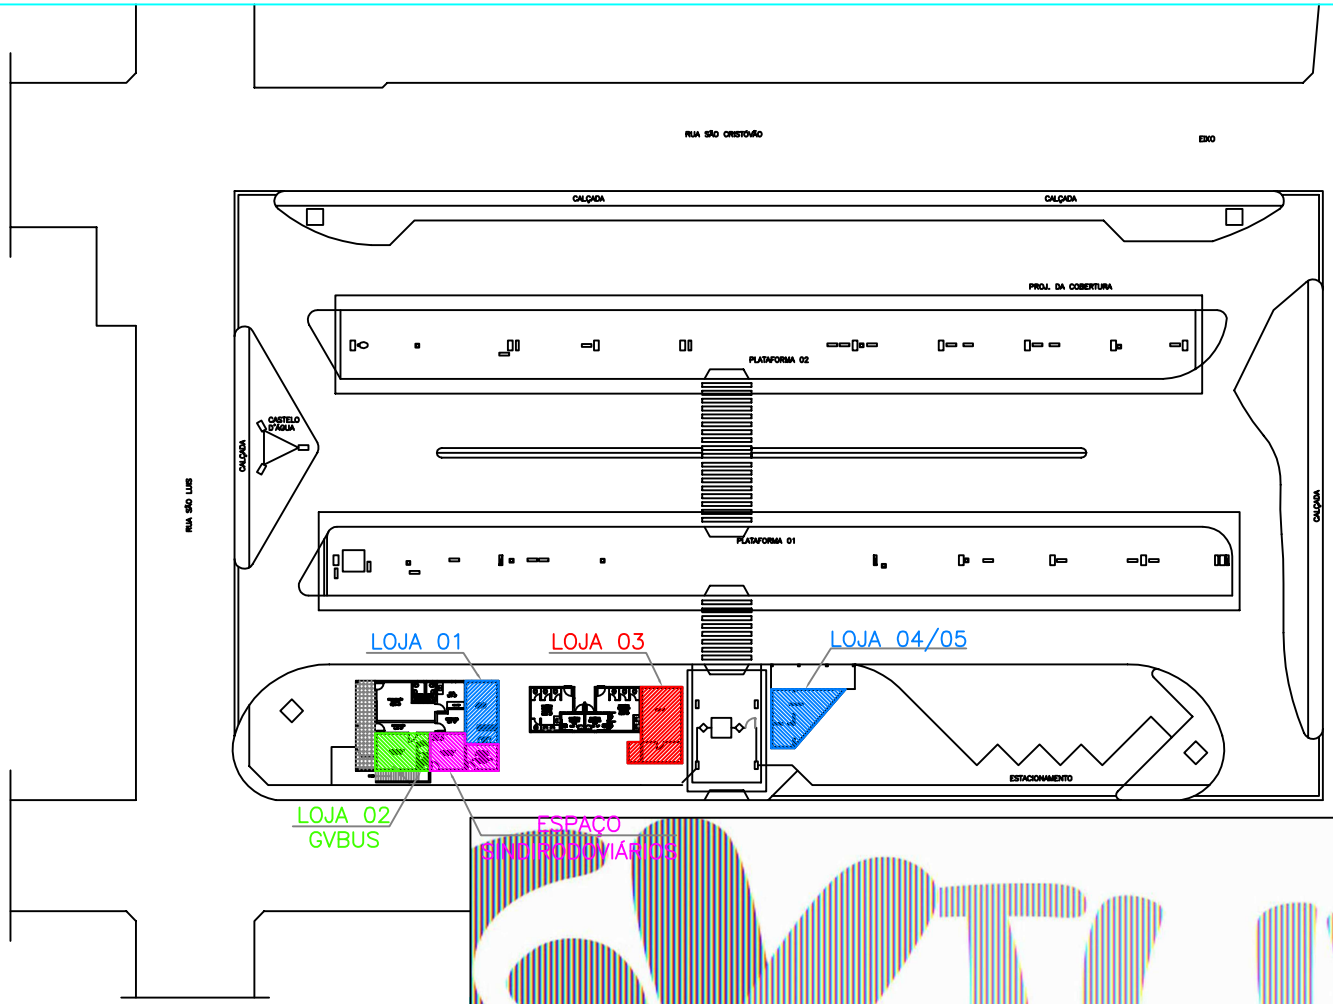


LOCAÇÃO – LOJAS 01 À 05

ESCALA: 1/750

GEMAT

TERMINAL DO IBES

01/05

PROJETO: LOCAÇÃO – LOJAS 01 À 05		AMBIENTE: INTERNO
DESENHO: NATALIE CUZZUOL BARBIERI	DETALHE: PLANTA BAIXA	DATA: JUNHO/2017