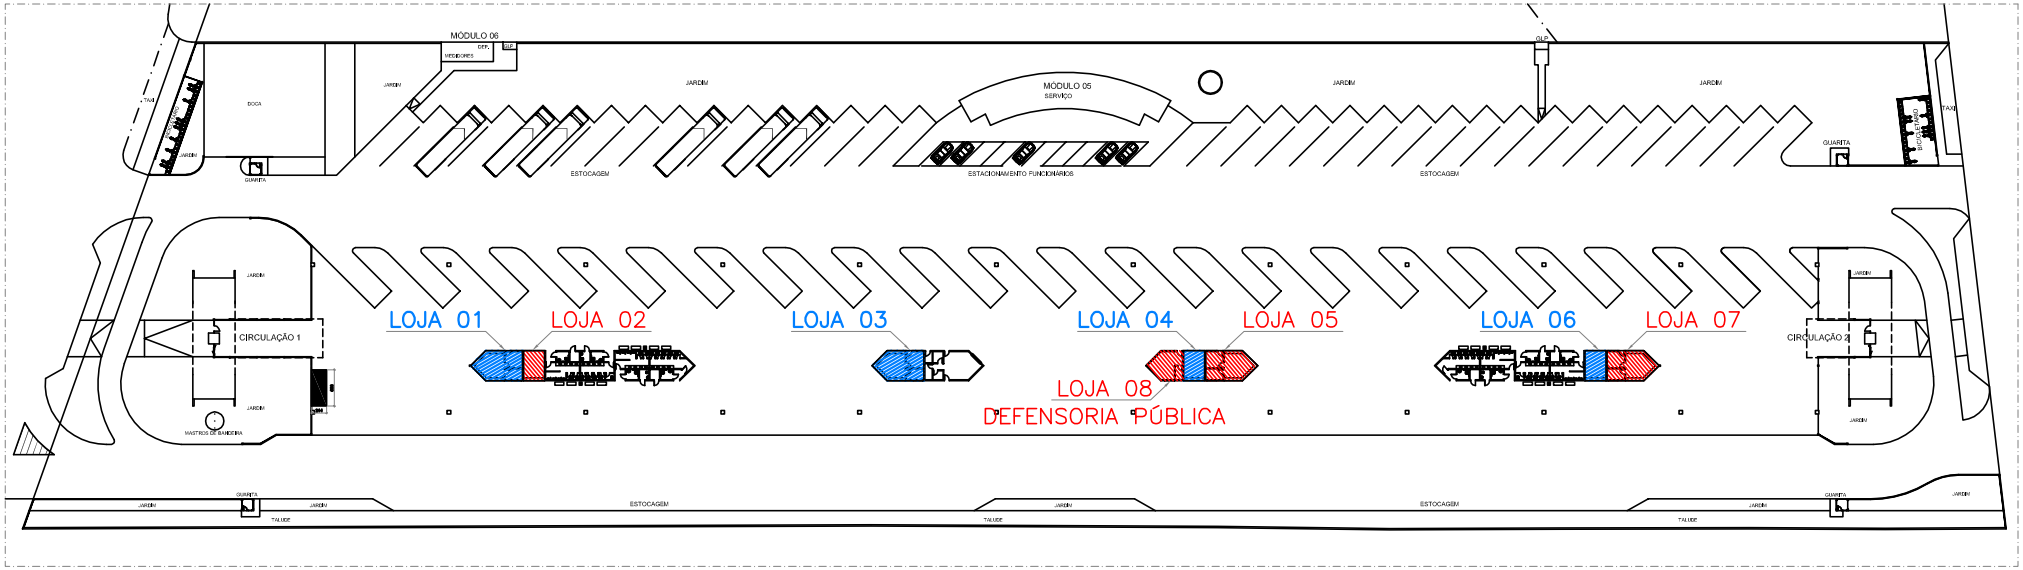


LOCAÇÃO – LOJAS 01 À 08

ESCALA: 1/1250

CETURB GV	GEMAT TERMINAL DE ITAPARICA	FOLHA: 01/09
		NÚMERO: – –
PROJETO: LOCAÇÃO – LOJAS 01 À 08		AMBIENTE: INTERNO
DESENHO: NATALIE CUZZUOL BARBIERI	DETALHE: PLANTA BAIXA	DATA: FEVEREIRO/2018