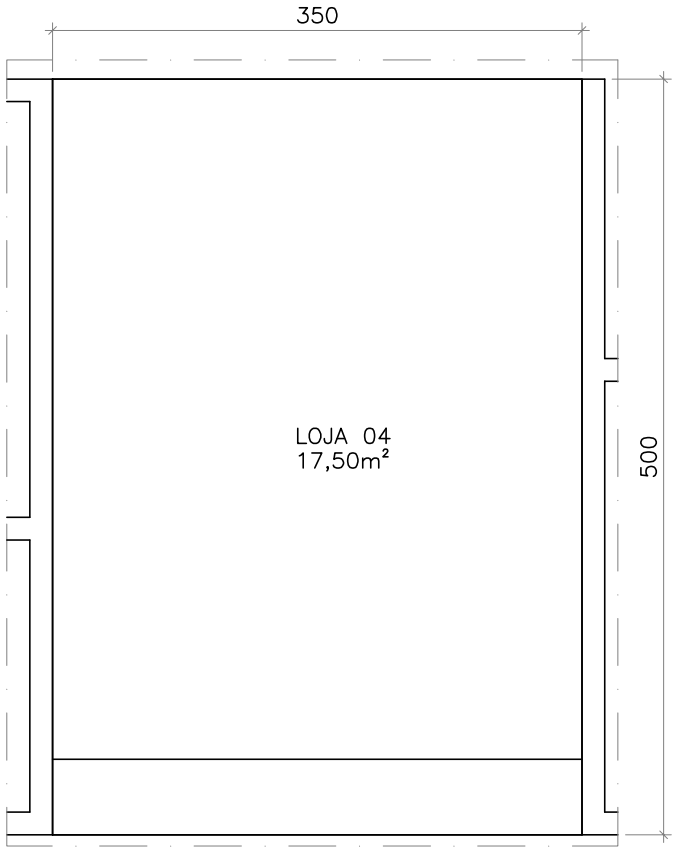


PLANTA BAIXA – LOJA 04

ESCALA: 1/50
ÁREA TOTAL: 18,25m²

CETURB GV

GEMAT

TERMINAL DE ITAPARICA

FOLHA: 05/09

NÚMERO: --

PROJETO: PLANTA BAIXA – LOJA 04

AMBIENTE: INTERNO

DESENHO: NATALIE CUZZUOL BARBIERI

DETALHE: PLANTA BAIXA

DATA: FEVEREIRO/2018