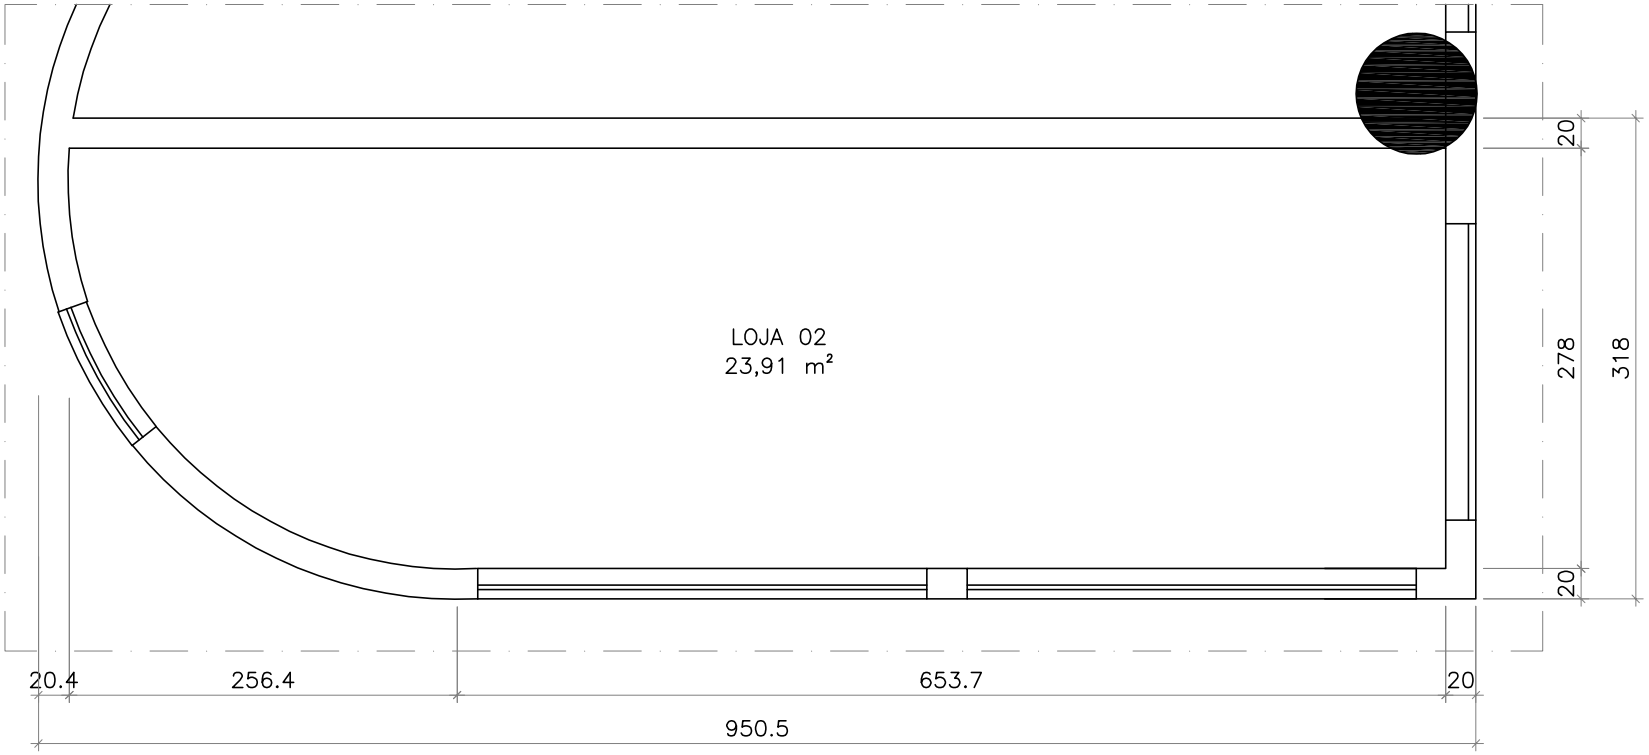


PLANTA BAIXA – LOJA 02

ESCALA: 1/50
ÁREA TOTAL: 27,65 m²

CETURB GV

GEMAT
TERMINAL DE LARANJEIRAS

FOLHA: 03/28
NÚMERO: REV 01
AMBIENTE: INTERNO

PROJETO: PLANTA BAIXA – LOJA 02

DESENHO: NATALIE CUZZUOL BARBIERI
DETALHE: PLANTA BAIXA
DATA: FEVEREIRO/2018