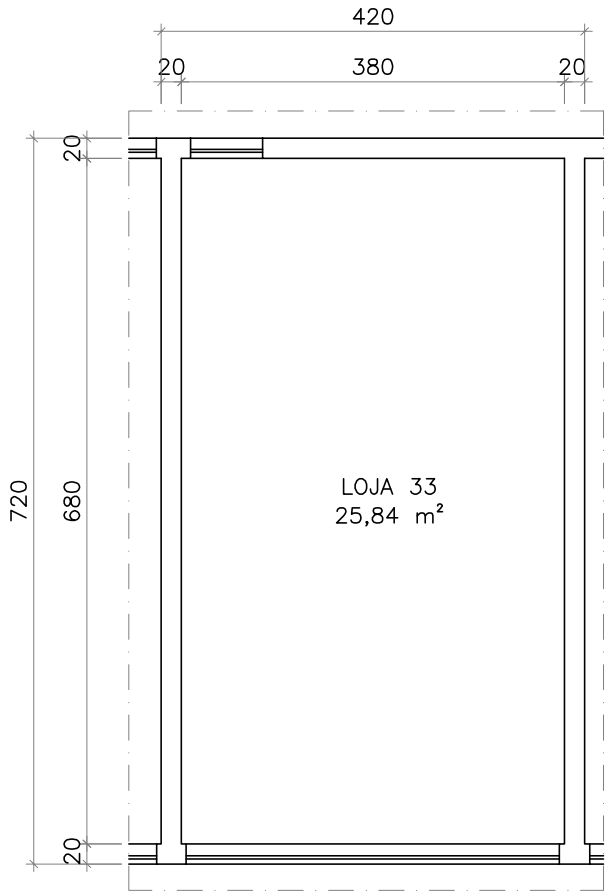


PLANTA BAIXA – LOJA 33

ESCALA: 1/75
ÁREA TOTAL: 28,80 m²

CETURB GV

GEMAT

TERMINAL DE LARANJEIRAS

FOLHA: 24/28

NÚMERO: REV 01

PROJETO: PLANTA BAIXA – LOJA 33

AMBIENTE: INTERNO

DESENHO: NATALIE CUZZUOL BARBIERI

DETALHE: PLANTA BAIXA

DATA: FEVEREIRO/2018