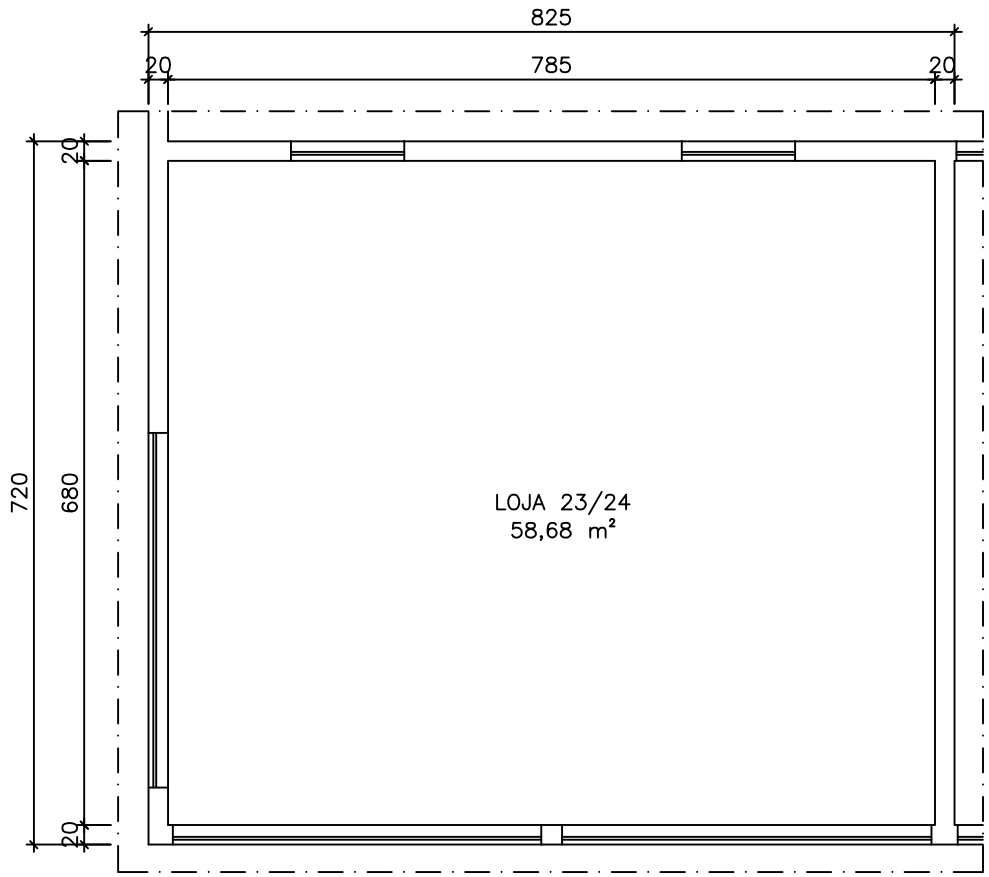


PLANTA BAIXA – LOJA 23/24

ESCALA: 1/75
ÁREA TOTAL: 58,68 m²

CETURB GV

GEMAT

TERMINAL DE LARANJEIRAS

PROJETO: PLANTA BAIXA – LOJA 23/24	FOLHA: 18/28
	NÚMERO: – –
	AMBIENTE: INTERNO
DESENHO: NATALIE CUZZUOL BARBIERI	DETALHE: PLANTA BAIXA
	DATA: NOVEMBRO/2016