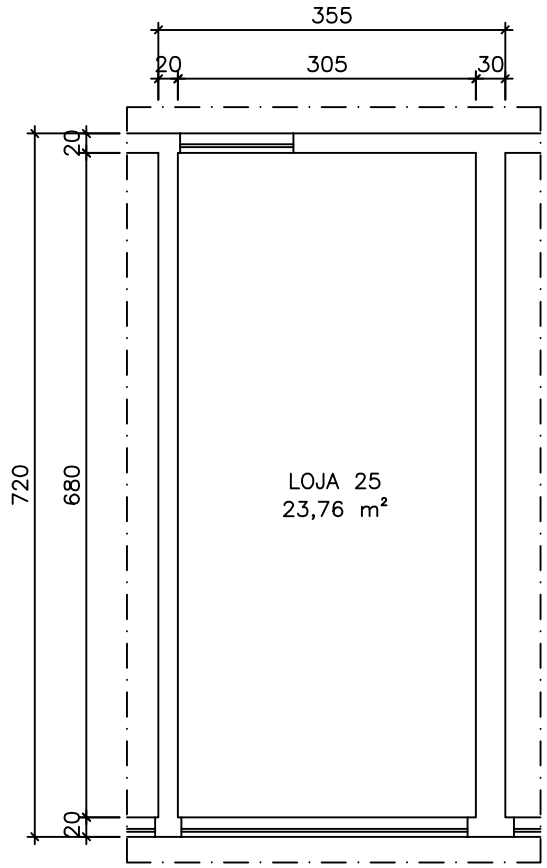


PLANTA BAIXA – LOJA 25

ESCALA: 1/75

ÁREA TOTAL: 23,76 m²

CETURB GV

GEMAT

TERMINAL DE LARANJEIRAS

FOLHA: 19/28

NÚMERO: --

PROJETO: PLANTA BAIXA – LOJA 25

AMBIENTE: INTERNO

DESENHO: NATALIE CUZZUOL BARBIERI

DETALHE: PLANTA BAIXA

DATA: NOVEMBRO/2016