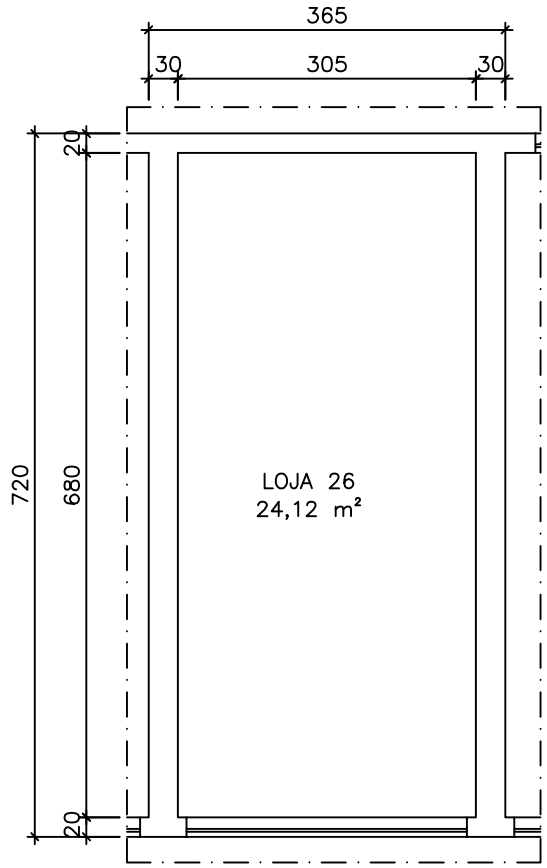


PLANTA BAIXA – LOJA 26

ESCALA: 1/75
ÁREA TOTAL: 24,12 m²

CETURB GV	GEMAT TERMINAL DE LARANJEIRAS	FOLHA: 20/28 NÚMERO: – –
PROJETO: PLANTA BAIXA – LOJA 26		AMBIENTE: INTERNO
DESENHO: NATALIE CUZZUOL BARBIERI	DETALHE: PLANTA BAIXA	DATA: NOVEMBRO/2016