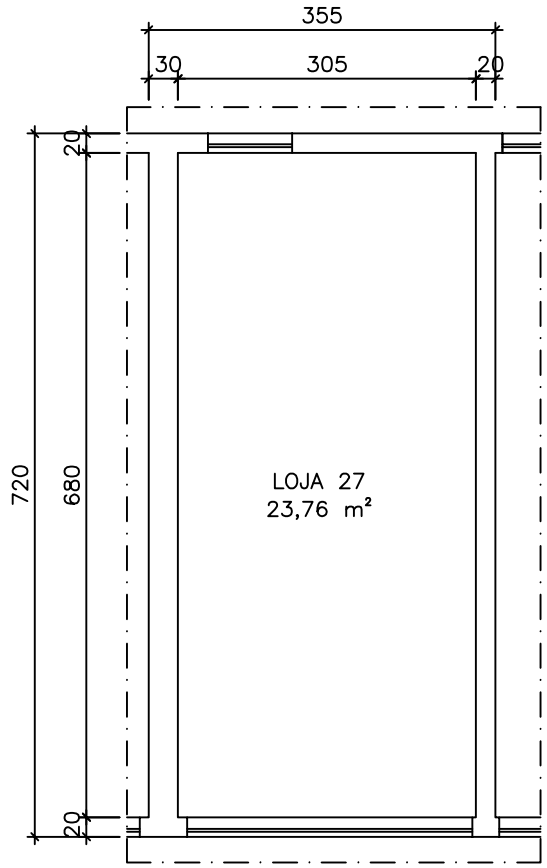


PLANTA BAIXA – LOJA 27

ESCALA: 1/75
ÁREA TOTAL: 23,76 m²

CETURB GV	GEMAT TERMINAL DE LARANJEIRAS	FOLHA: 21/28 NÚMERO: – –
PROJETO: PLANTA BAIXA – LOJA 27		AMBIENTE: INTERNO
DESENHO: NATALIE CUZZUOL BARBIERI	DETALHE: PLANTA BAIXA	DATA: NOVEMBRO/2016