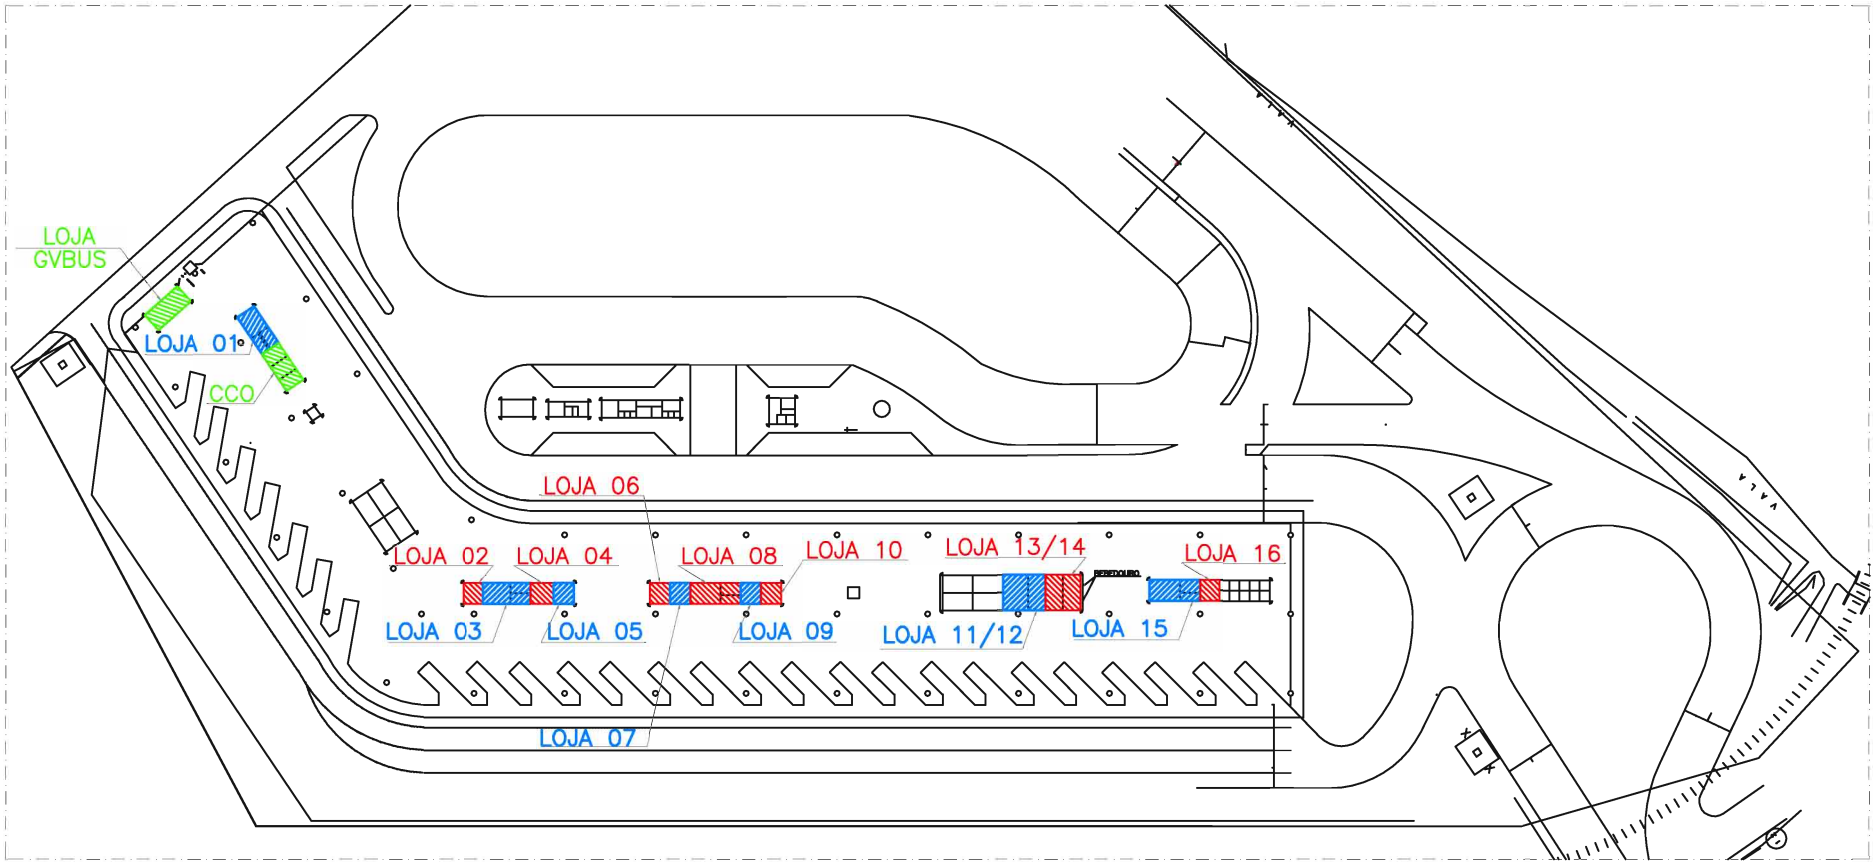


LOCAÇÃO – LOJAS 01 À 16

ESCALA: 1/1500

CETURB GV

GEMAT

TERMINAL CAMPO GRANDE

FOLHA: 01/15

NÚMERO: --

PROJETO: LOCAÇÃO – LOJAS 01 À 16

AMBIENTE: INTERNO

DESENHO: NATALIE CUZZUOL BARBIERI

DETALHE: PLANTA BAIXA

DATA: MAIO/2017