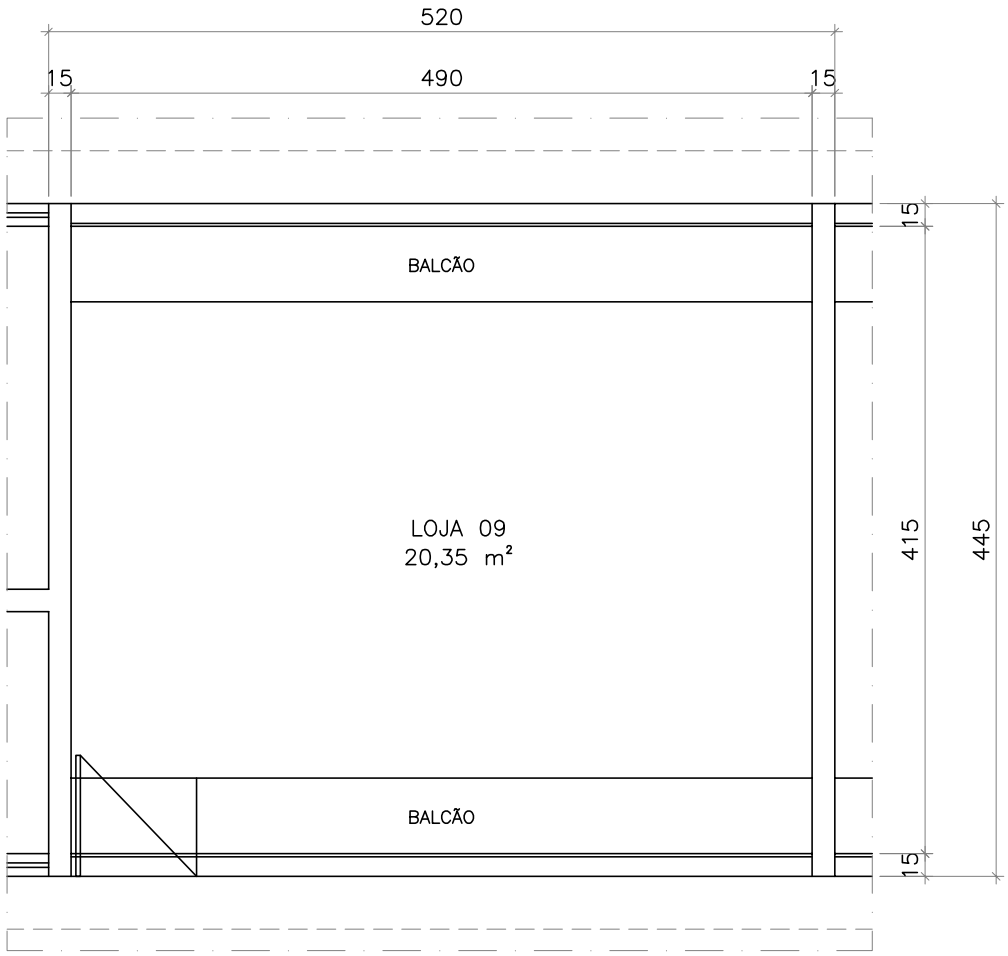


PLANTA BAIXA – LOJA 09

ESCALA: 1/50
ÁREA TOTAL: 22,47 m²

CETURB GV

GEMAT

TERMINAL CAMPO GRANDE

FOLHA: 10/15

NÚMERO: --

PROJETO: PLANTA BAIXA – LOJA 09

AMBIENTE: INTERNO

DESENHO: NATALIE CUZZUOL BARBIERI

DETALHE: PLANTA BAIXA

DATA: MAIO/2017