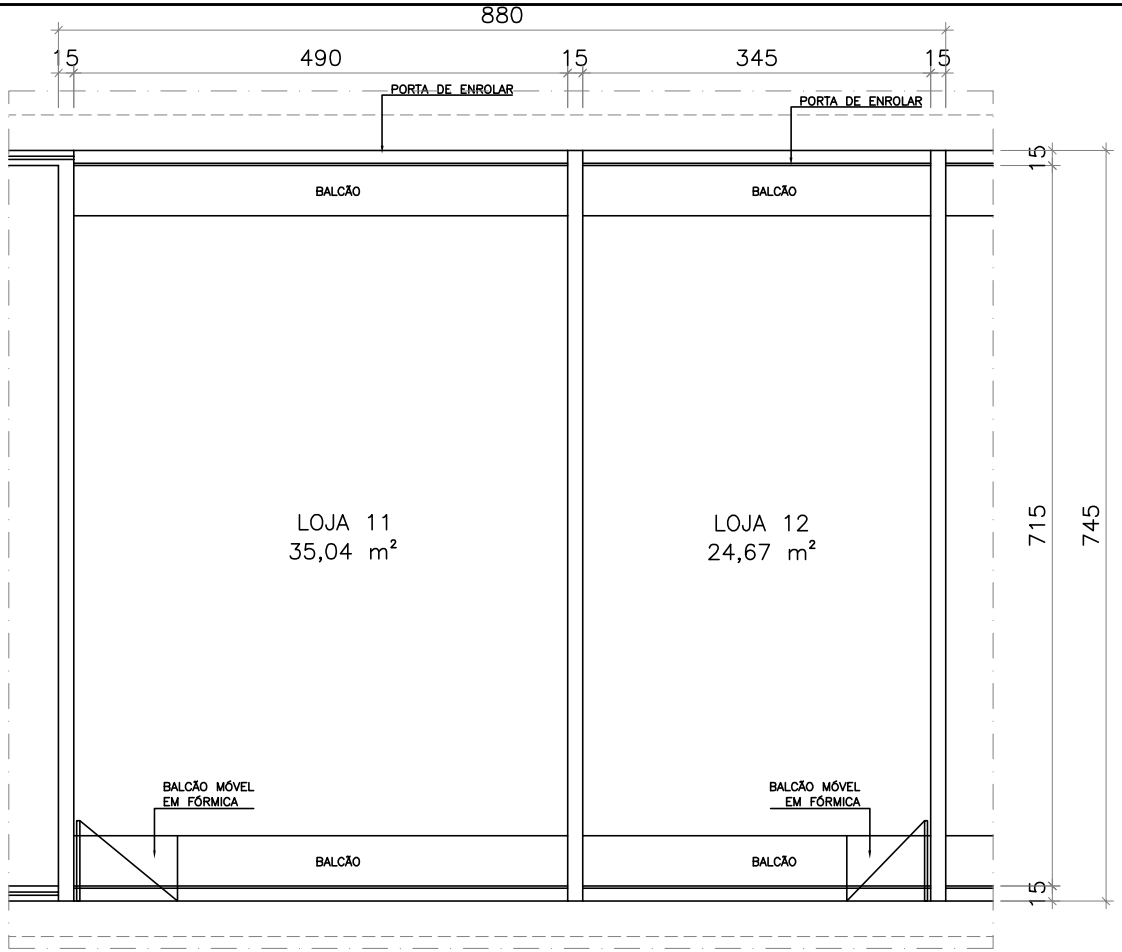


PLANTA BAIXA – LOJA 11/12

ESCALA: 1/75
ÁREA TOTAL: 64,44 m²

CETURB GV

GEMAT

TERMINAL CAMPO GRANDE

FOLHA: 12/15

NÚMERO: --

PROJETO: PLANTA BAIXA – LOJA 11/12

AMBIENTE: INTERNO

DESENHO: NATALIE CUZZUOL BARBIERI

DETALHE: PLANTA BAIXA

DATA: MAIO/2017