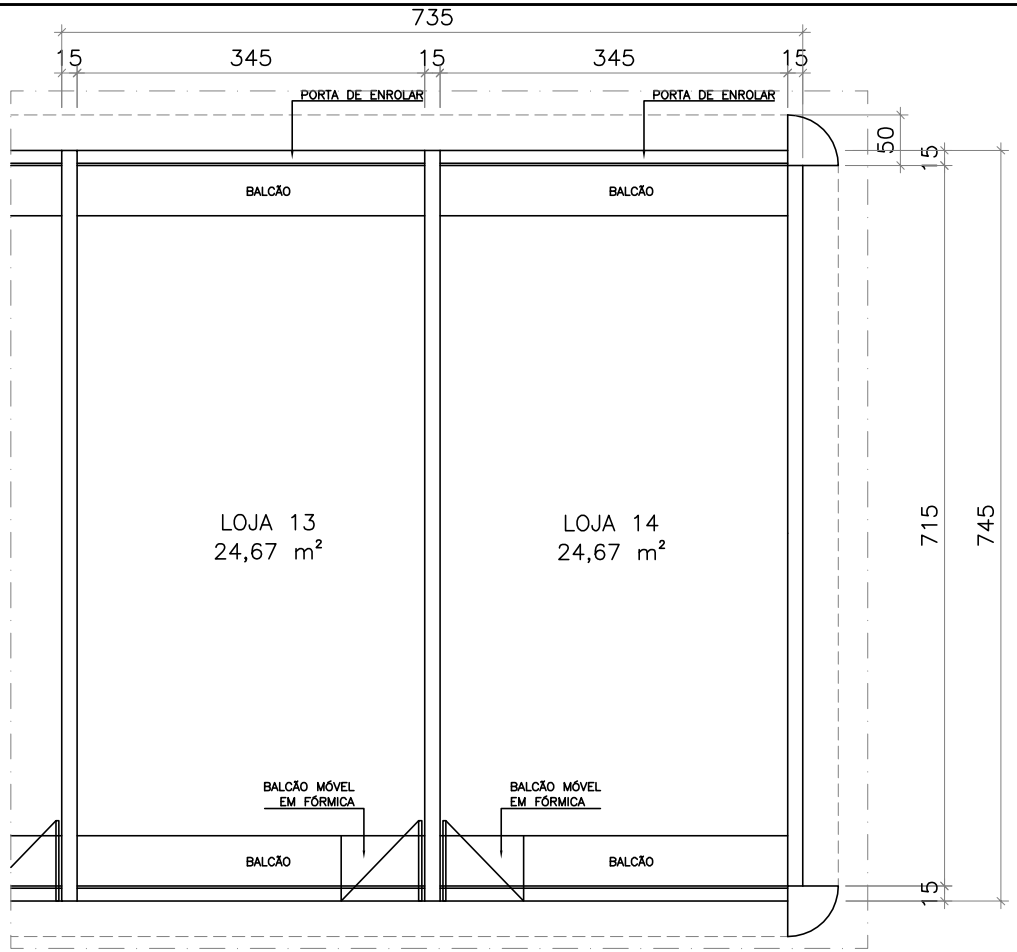


PLANTA BAIXA – LOJA 13/14

ESCALA: 1/75
ÁREA TOTAL: 54,20 m²

CETURB GV

GEMAT

TERMINAL CAMPO GRANDE

FOLHA: 13/15

NÚMERO: --

PROJETO: PLANTA BAIXA – LOJA 13/14

AMBIENTE: INTERNO

DESENHO: NATALIE CUZZUOL BARBIERI

DETALHE: PLANTA BAIXA

DATA: MAIO/2017