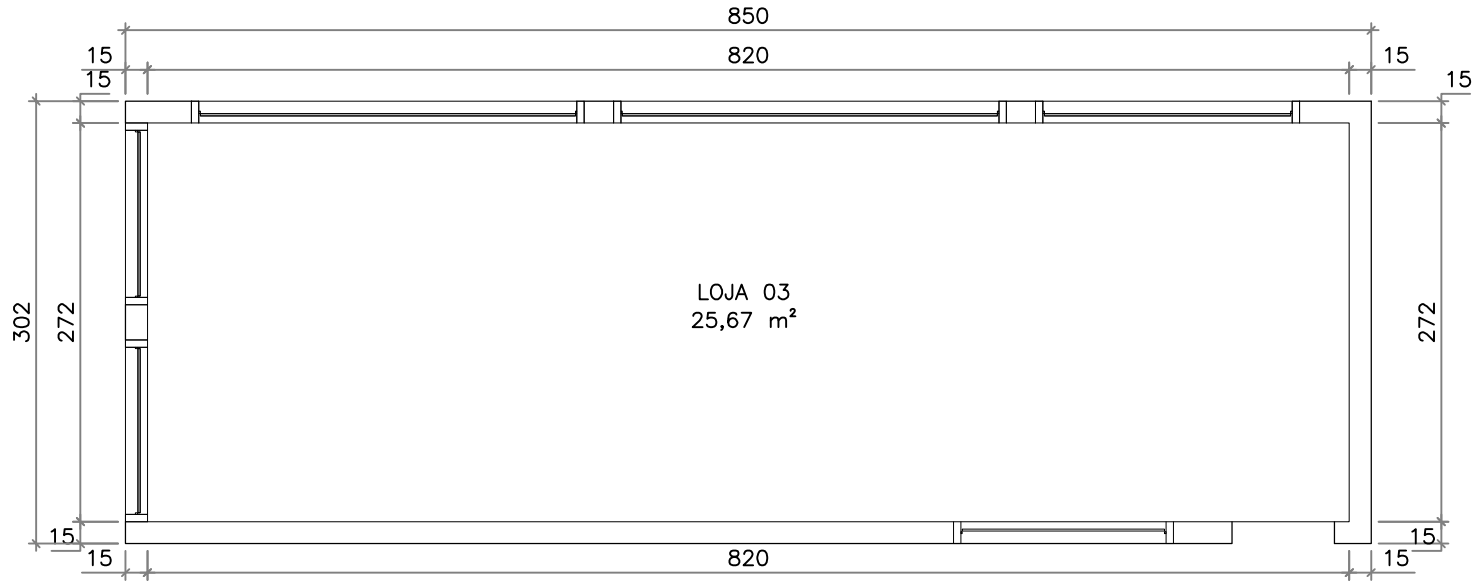


PLANTA BAIXA – LOJA 03

ESCALA: 1/50
ÁREA TOTAL: 25,67 m²

CETURB GV

GEMAT

TERMINAL DE CARAPINA

PROJETO:	PLANTA BAIXA – LOJA 03
DESENHO:	JOSAN PAIER
DETALHE:	PLANTA BAIXA
FOLHA:	04/07
NÚMERO:	– –
AMBIENTE:	INTERNO
DATA:	NOVEMBRO/2016