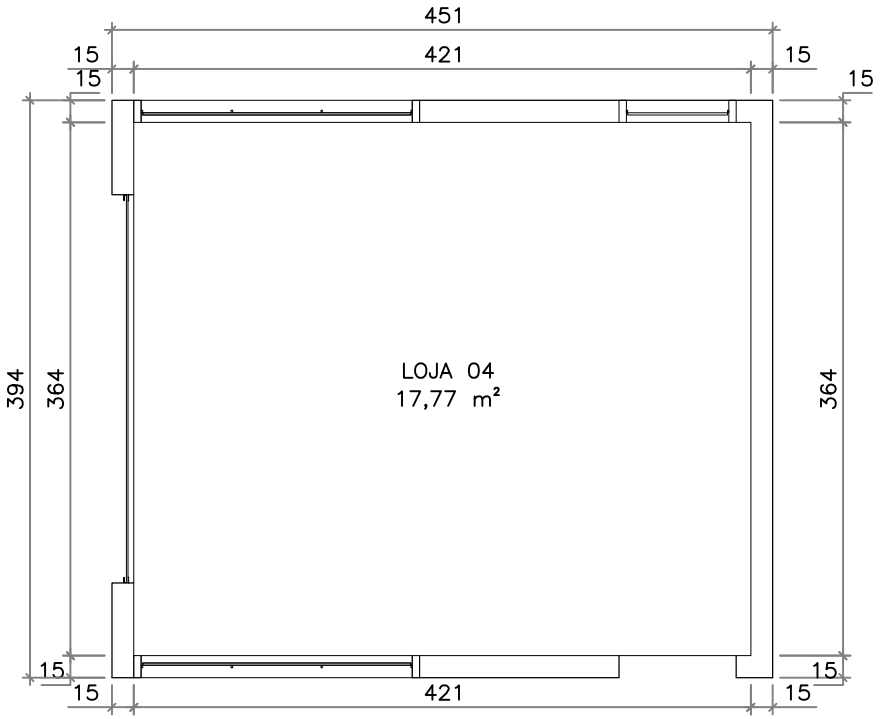


PLANTA BAIXA – LOJA 04

ESCALA: 1/50
ÁREA TOTAL: 17,77 m²

CETURB GV

GEMAT

TERMINAL DE CARAPINA

PROJETO:
PLANTA BAIXA – LOJA 04

DESENHO:
JOSAN PAIER

DETALHE:
PLANTA BAIXA

FOLHA:
05/07

NÚMERO:
– –

AMBIENTE:
INTERNO

DATA:
NOVEMBRO/2016