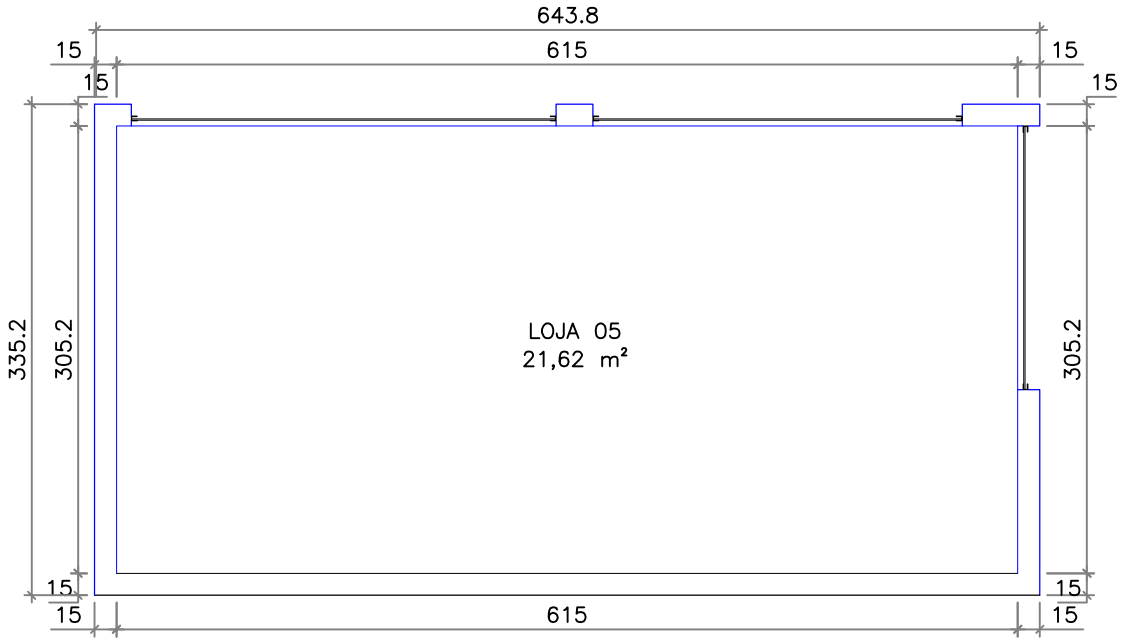


PLANTA BAIXA – LOJA 05

ESCALA: 1/50
ÁREA TOTAL: 21,62 m²

CETURB GV

GEMAT

TERMINAL DE CARAPINA

FOLHA: 06/07

NÚMERO: --

AMBIENTE: INTERNO

PROJETO: PLANTA BAIXA – LOJA 05

DESENHO: JOSAN PAIER

DETALHE: PLANTA BAIXA

DATA: NOVEMBRO/2016