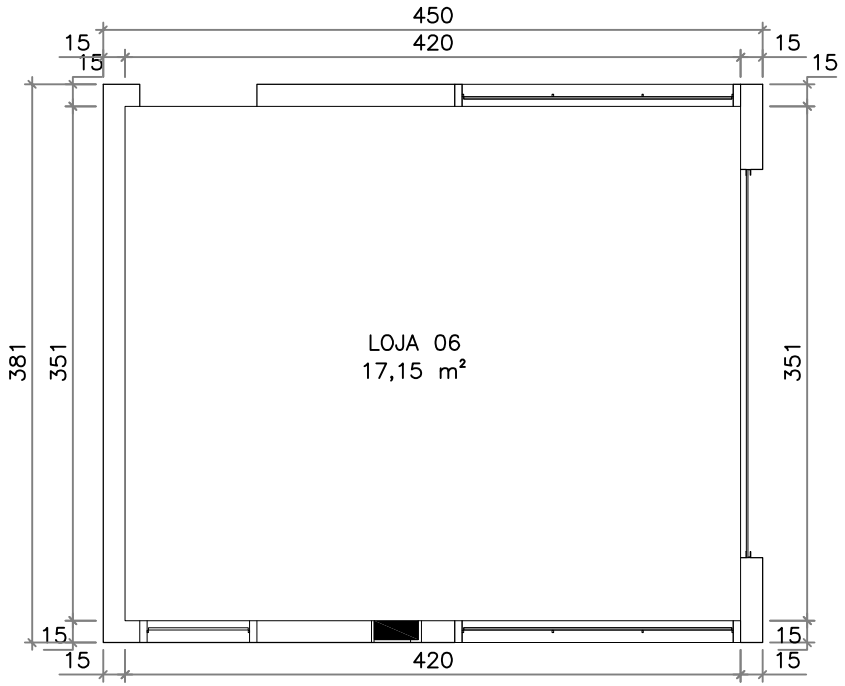


PLANTA BAIXA – LOJA 05

ESCALA: 1/50
ÁREA TOTAL: 17,15 m²

CETURB GV

GEMAT

TERMINAL DE CARAPINA

PROJETO: PLANTA BAIXA – LOJA 06

DESENHO: JOSAN PAIER

DETALHE: PLANTA BAIXA

FOLHA: 07/07

NÚMERO: --

AMBIENTE: INTERNO

DATA: NOVEMBRO/2016