
| | | |
|---|---|---|
| CETURB GV — GEMAT<br>TERMINAL VILA VELHA | | FOLHA: 03/08<br>NÚMERO: --<br>AMBIENTE: INTERNO |
| PROJETO: PLANTA BAIXA – LOJA 02–A | | |
| DESENHO: NATALIE CUZZUOL BARBIERI | DETALHE: PLANTA BAIXA | DATA: NOVEMBRO/2016 |

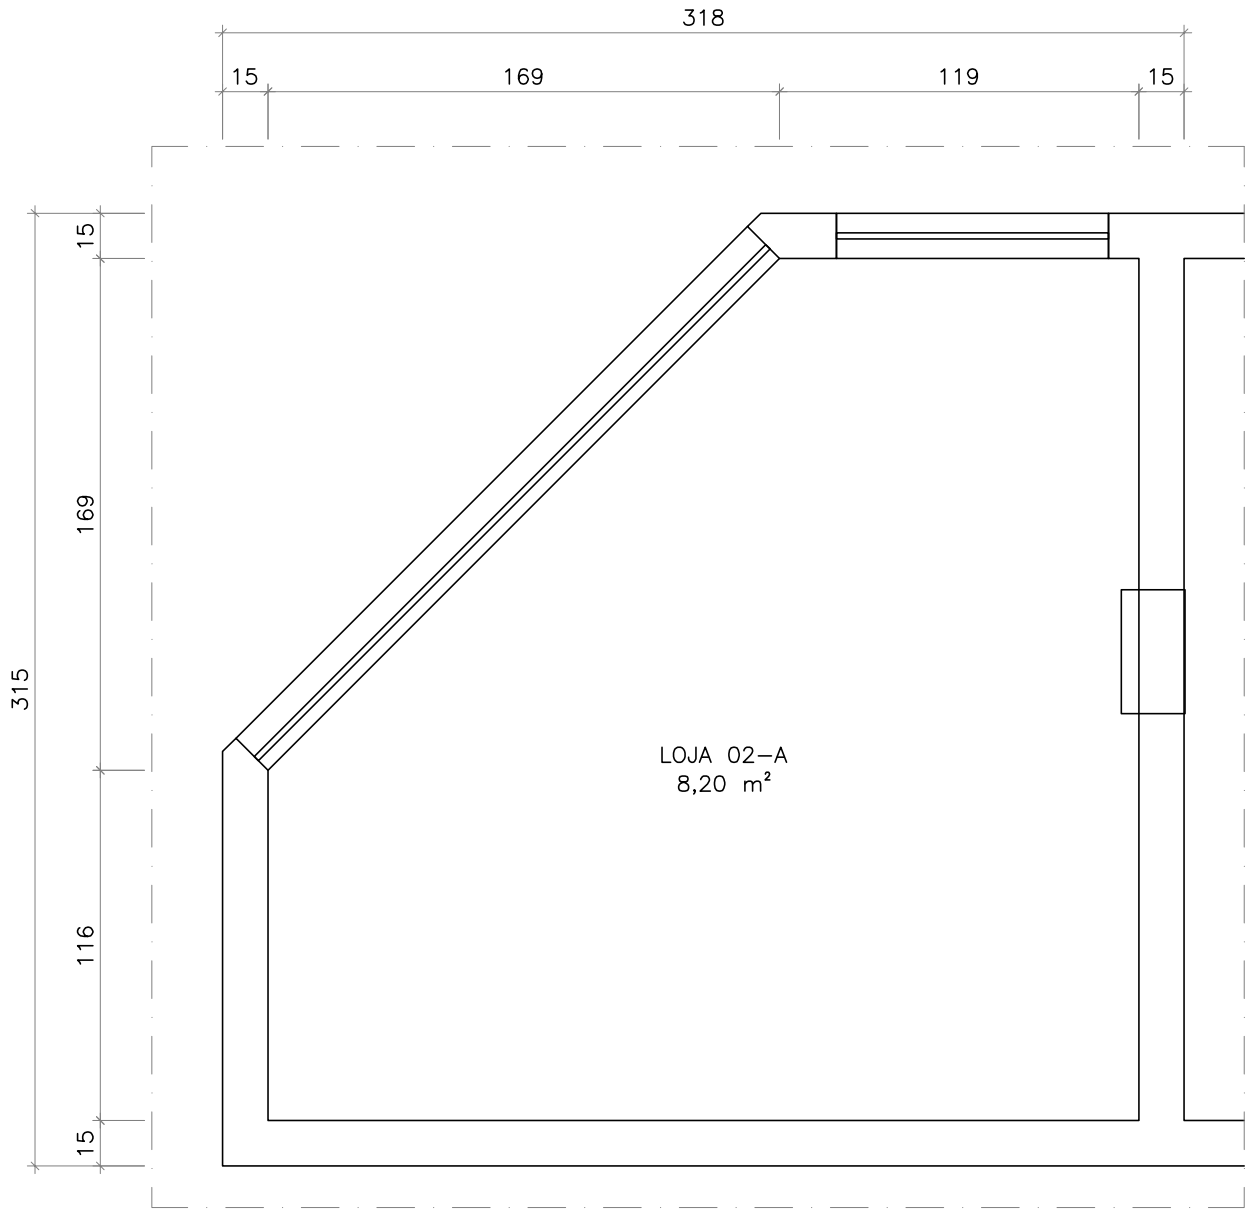


## PLANTA BAIXA – LOJA 02–A

ESCALA: 1/25
ÁREA TOTAL: 8,20 m²