CETURB GV

GEMAT

TERMINAL VILA VELHA

FOLHA: 04/08

NÚMERO: --


PROJETO: PLANTA BAIXA – LOJA 04–A

AMBIENTE: INTERNO

DESENHO: NATALIE CUZZUOL BARBIERI

DETALHE: PLANTA BAIXA

DATA: NOVEMBRO/2016

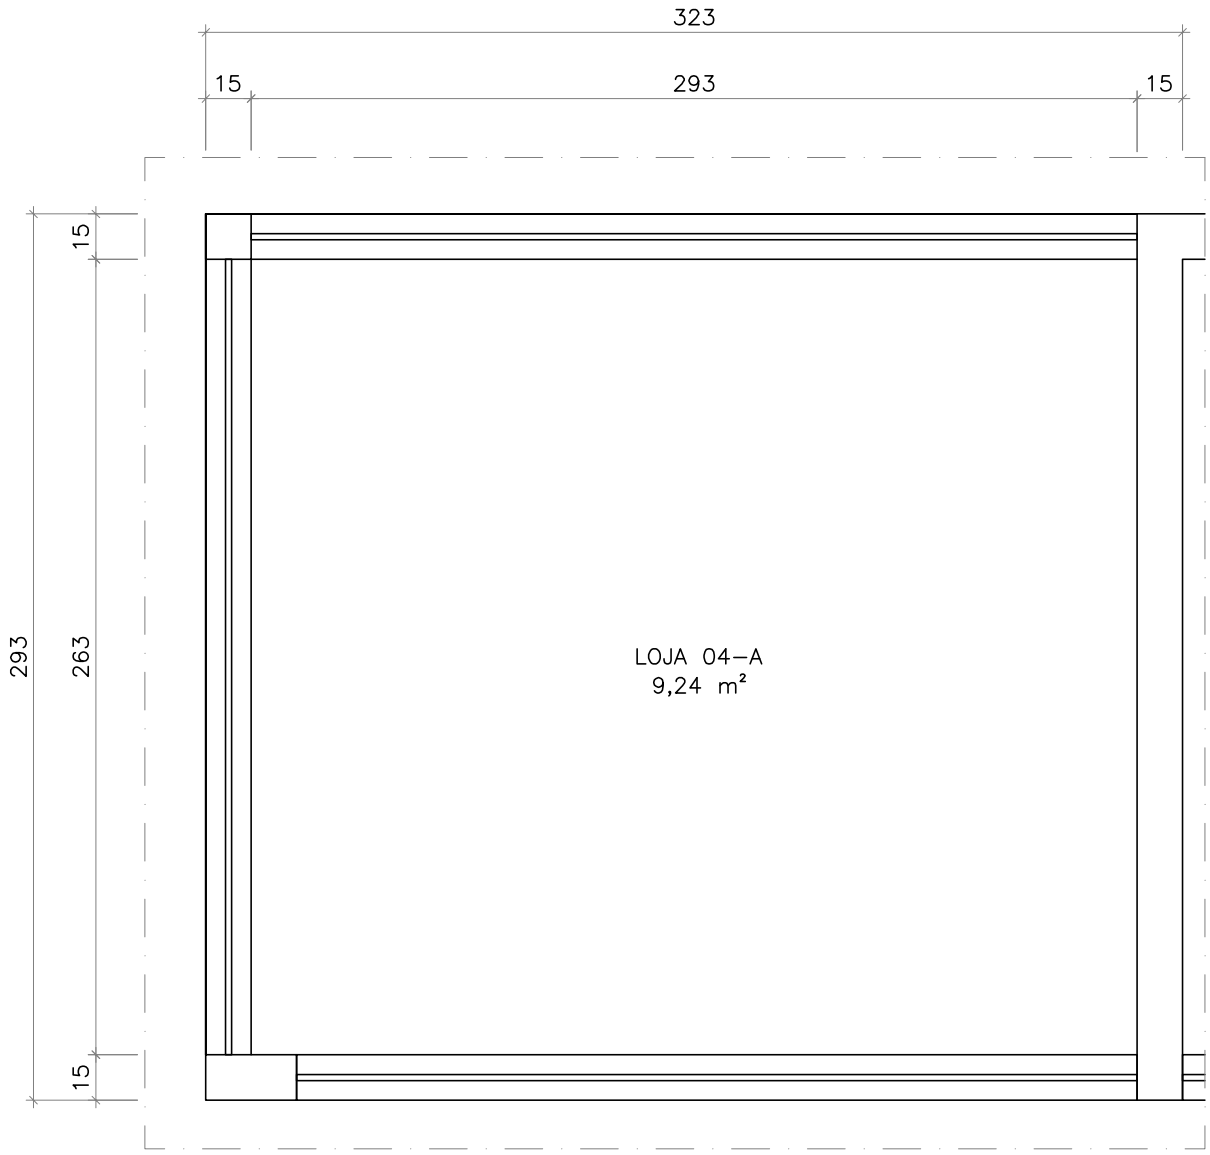

PLANTA BAIXA – LOJA 04–A

ESCALA: 1/25

ÁREA TOTAL: 9,24 m²