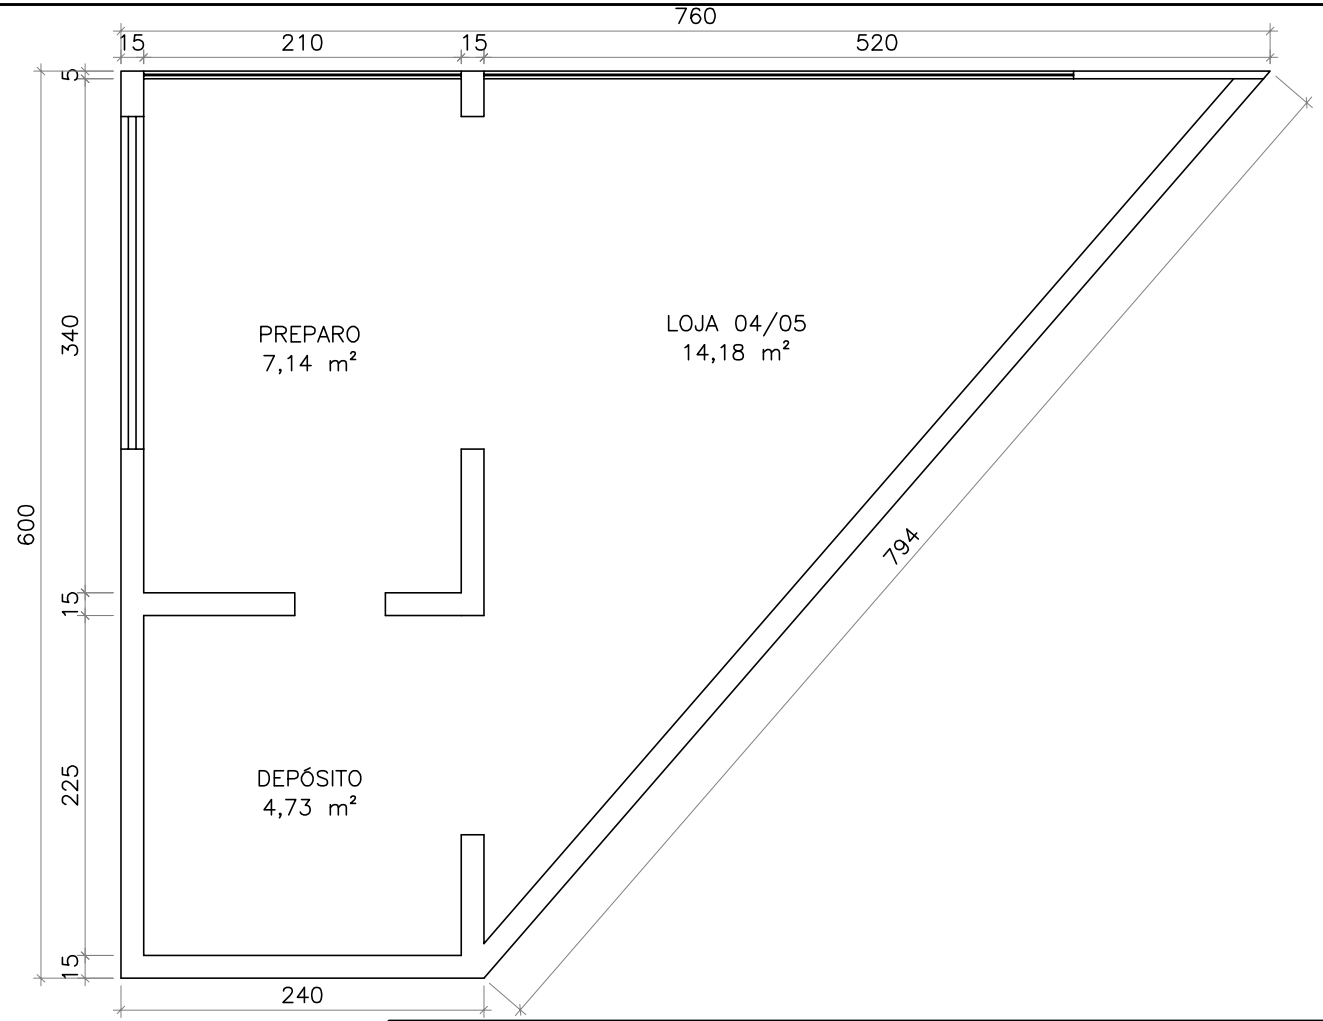


PLANTA BAIXA – LOJA 04/05

ESCALA: 1/50
ÁREA TOTAL: 30,00 m²

CETURB GV

GEMAT

TERMINAL DO IBES

FOLHA: 05/05

NÚMERO: __

PROJETO: PLANTA BAIXA – LOJA 04/05

AMBIENTE: INTERNO

DESENHO: NATALIE CUZZUOL BARBIERI

DETALHE: PLANTA BAIXA

DATA: OUTUBRO/2016