


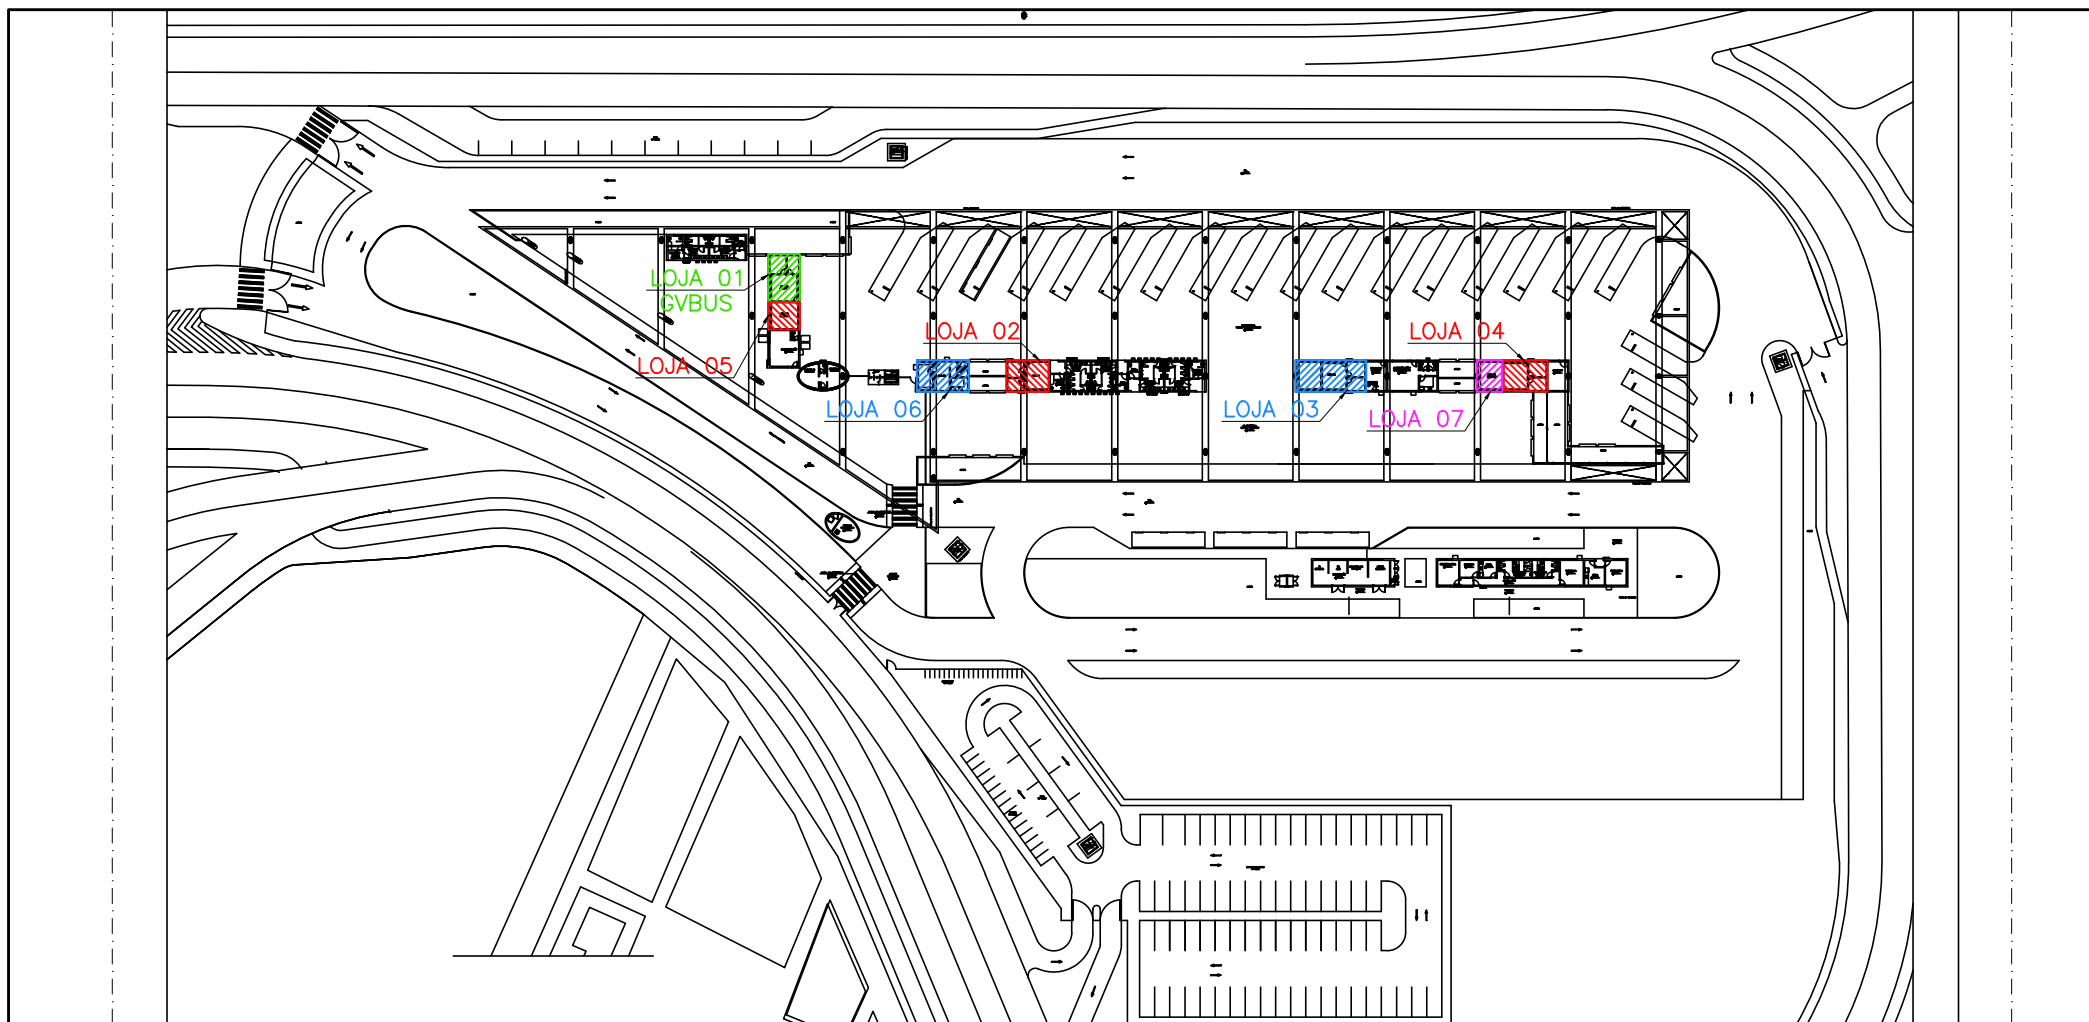

LOCAÇÃO LOJAS 01 À 07
ESCALA: 1/1.250

CETURBES

GEMAT
TERMINAL DE JACARAÍPE

PROJETO:
LOCAÇÃO – LOJAS 01 À 07

DESENHO:
NATALIE CUZZUOL BARBIERI

DETALHE:
LOCAÇÃO

FOLHA:
01/07

NÚMERO:
--

AMBIENTE:
INTERNO

DATA:
DEZEMBRO/2020