


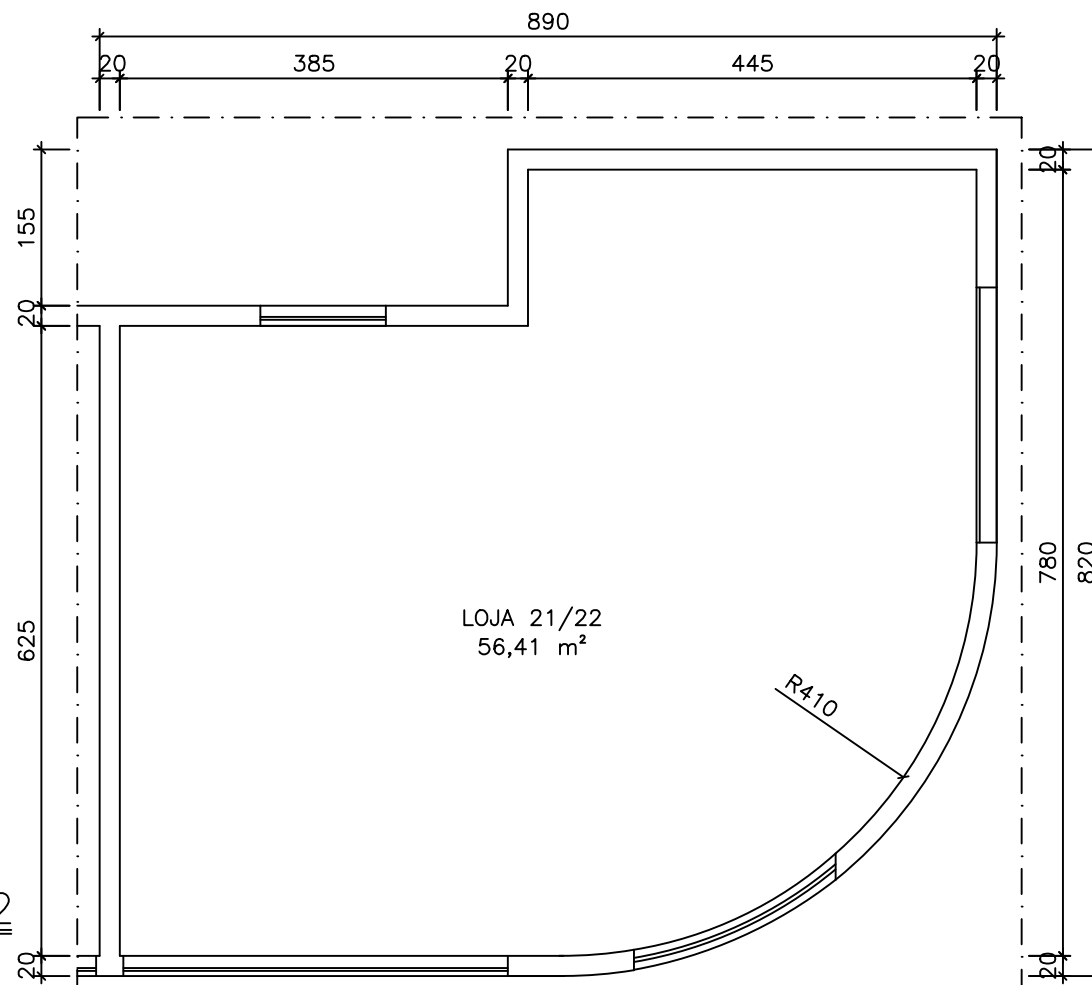

PLANTA BAIXA – LOJA 21/22

ESCALA: 1/75

ÁREA TOTAL: 62,07 m²

CETURBES

GEMAT

TERMINAL DE LARANJEIRAS

PROJETO:

PLANTA BAIXA – LOJA 21/22

DESENHO:

NATALIE CUZZUOL BARBIERI

DETALHE:

PLANTA BAIXA

FOLHA:

18/29

NÚMERO:

REV 02

AMBIENTE:

INTERNO

DATA:


DEZEMBRO/2019




INFORMAÇÕES DO DOCUMENTO

Documento capturado em 23/07/2025 09:37:43 (HORÁRIO DE BRASÍLIA - UTC-3)
por MARIANA NEVES SOARES (ASSESSOR DE ARQUITETURA - GEMAT - CETURB - GOVES)
Valor Legal: CÓPIA SIMPLES | Natureza: DOCUMENTO NATO-DIGITAL

A disponibilidade do documento pode ser conferida pelo link: <https://e-docs.es.gov.br/d/2025-8C9TD9>

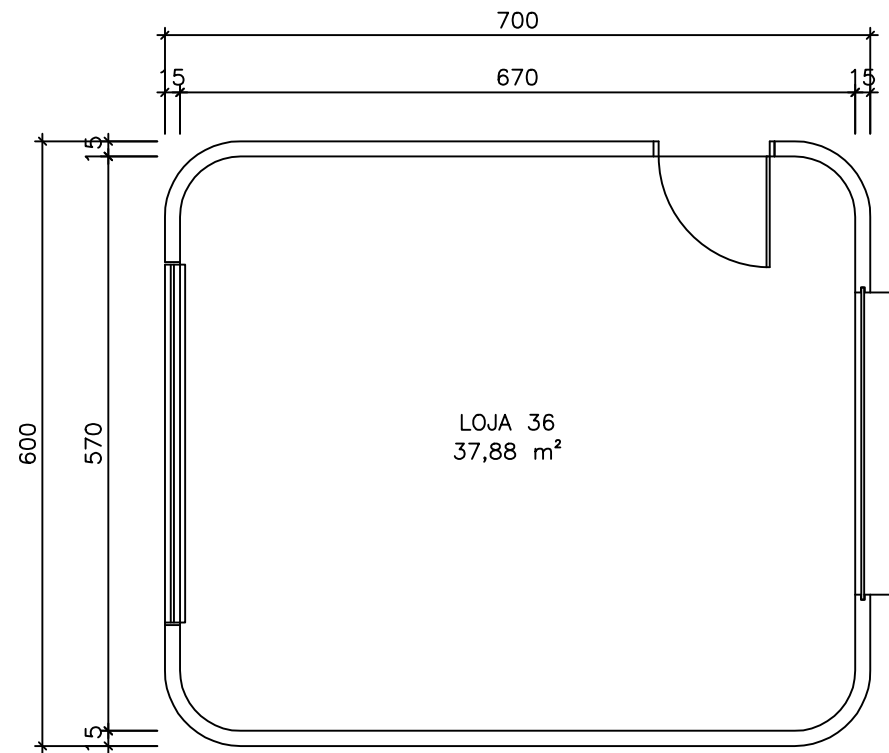

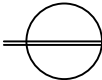
PLANTA BAIXA – LOJA 36
 ESCALA: 1/75
 ÁREA TOTAL: 41,52 m²



GEMAT
TERMINAL DE LARANJEIRAS

PROJETO:
PLANTA BAIXA – LOJA 36

DESENHO:
NATALIE CUZZUOL BARBIERI

DETALHE:
PLANTA BAIXA



FOLHA:	28/29
NÚMERO:	REV 02
AMBIENTE:	INTERNO
DATA:	DEZEMBRO/2019



INFORMAÇÕES DO DOCUMENTO

Documento capturado em 23/07/2025 09:38:03 (HORÁRIO DE BRASÍLIA - UTC-3)
por MARIANA NEVES SOARES (ASSESSOR DE ARQUITETURA - GEMAT - CETURB - GOVES)
Valor Legal: CÓPIA SIMPLES | Natureza: DOCUMENTO NATO-DIGITAL

A disponibilidade do documento pode ser conferida pelo link: <https://e-docs.es.gov.br/d/2025-1MWKWZ>

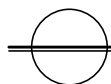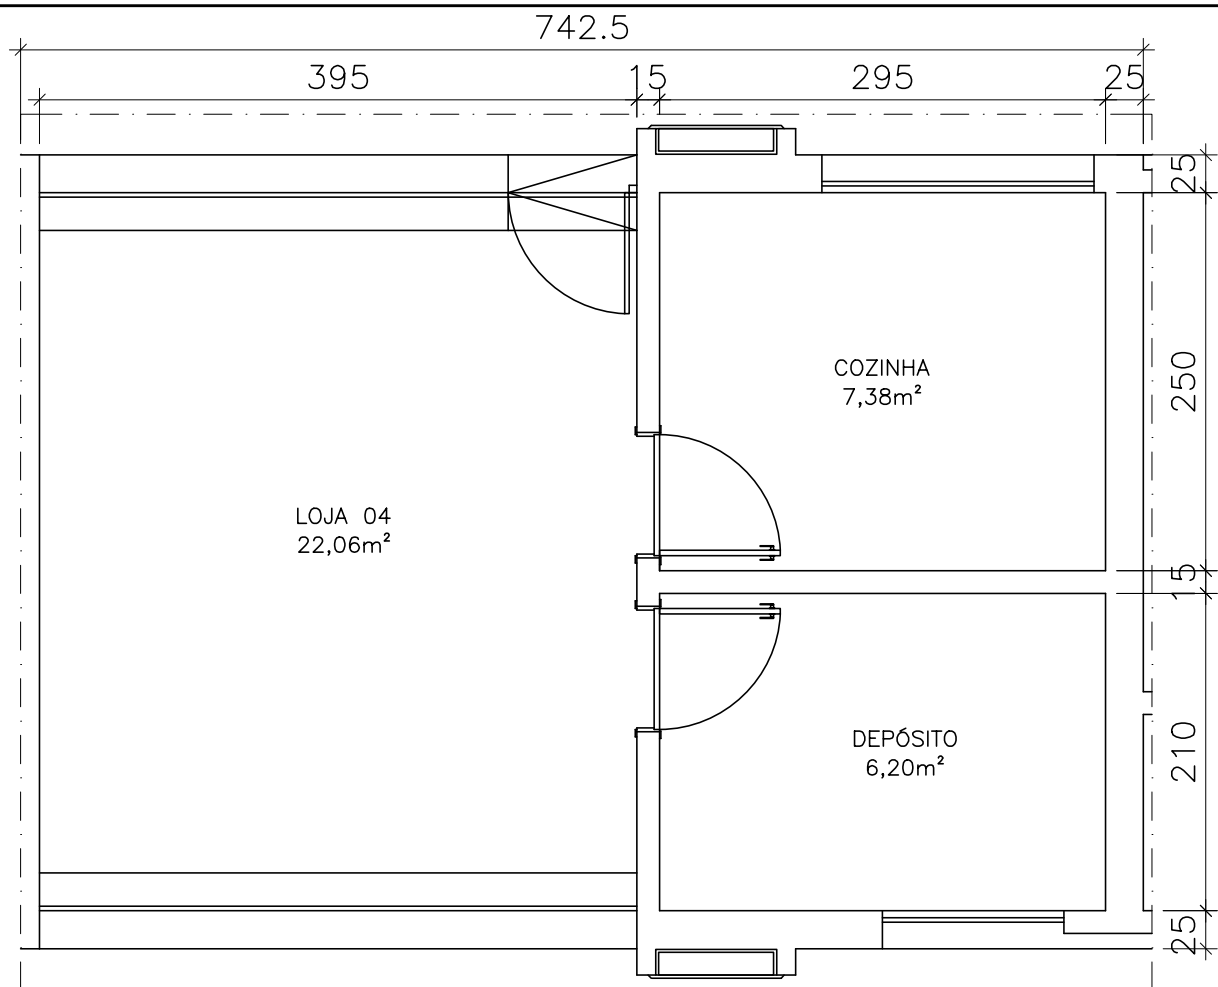

PLANTA BAIXA – LOJA 04

ESCALA: 1/50
ÁREA LOJA 04: 38,32m²

CETURBES

GEMAT
TERMINAL DE JACARAÍPE

PROJETO:

PLANTA BAIXA – LOJA 04

DESENHO:

MARIANA NEVES SOARES

DETALHE:

PLANTA BAIXA

FOLHA:

02/02

NÚMERO:

--

AMBIENTE:

INTERNO

DATA:

JULHO/2025



INFORMAÇÕES DO DOCUMENTO

Documento capturado em 23/07/2025 09:35:37 (HORÁRIO DE BRASÍLIA - UTC-3)
por MARIANA NEVES SOARES (ASSESSOR DE ARQUITETURA - GEMAT - CETURB - GOVES)
Valor Legal: CÓPIA SIMPLES | Natureza: DOCUMENTO NATO-DIGITAL

A disponibilidade do documento pode ser conferida pelo link: <https://e-docs.es.gov.br/d/2025-MRZD7W>

TERMINAL JACARAÍPE

Loja 04

A energia é fornecida pela EDP-Escelsa com relógio bifásico;

A água é medida por hidrômetro e cobrada mediante medição mensal realizada pela CETURB-ES;

A loja será entregue com piso, com revestimento nas paredes e com bancadas e pias que foram instaladas pelo permissionário anterior;

É expressamente proibido o uso de gás no estabelecimento;

Possui rede de água e esgoto;

Para padronizarmos a utilização das fachadas ficou definida a utilização do espaço sobre as portas de entrada da loja para instalação de letreiros;

Em função das diversas orientações acima, entendemos que estas não devam constar de uma planta da loja, sendo mais viável a criação de outro anexo com as informações relativas à operacionalização da loja.



INFORMAÇÕES DO DOCUMENTO

Documento capturado em 23/07/2025 09:36:08 (HORÁRIO DE BRASÍLIA - UTC-3)
por MARIANA NEVES SOARES (ASSESSOR DE ARQUITETURA - GEMAT - CETURB - GOVES)
Valor Legal: CÓPIA SIMPLES | Natureza: DOCUMENTO NATO-DIGITAL

A disponibilidade do documento pode ser conferida pelo link: <https://e-docs.es.gov.br/d/2025-MLK567>

TERMINAL LARANJEIRAS

Loja 21/22

A energia é fornecida pela EDP-Escelsa com relógio bifásico;

A água é medida por hidrômetro, mas o fornecimento é cobrado pela CETURB/ES;

A loja será entregue com piso, com revestimento nas paredes e com bancadas e pias que foram instaladas pelo atual permissionário;

Possui rede de água e esgoto;

É expressamente proibido o uso de gás no estabelecimento;

Para padronizarmos a utilização das fachadas ficou definida a utilização do espaço sobre as portas de entrada da loja para instalação de letreiros;

Em função das diversas orientações acima, entendemos que estas não devam constar de uma planta da loja, sendo mais viável a criação de outro anexo com as informações relativas à operacionalização da loja.



INFORMAÇÕES DO DOCUMENTO

Documento capturado em 23/07/2025 09:38:17 (HORÁRIO DE BRASÍLIA - UTC-3)
por MARIANA NEVES SOARES (ASSESSOR DE ARQUITETURA - GEMAT - CETURB - GOVES)
Valor Legal: CÓPIA SIMPLES | Natureza: DOCUMENTO NATO-DIGITAL

A disponibilidade do documento pode ser conferida pelo link: <https://e-docs.es.gov.br/d/2025-HFGTPM>

TERMINAL LARANJEIRAS

Loja 36

A energia é fornecida pela EDP-Escelsa com relógio bifásico;

A água é medida por hidrômetro, mas o fornecimento é cobrado pela CETURB/ES;

A loja será entregue com piso, com revestimento nas paredes e com bancadas e pias que foram instaladas pelo atual permissionário;

É expressamente proibido o uso de gás no estabelecimento;

Possui rede de água e esgoto;

Para padronizarmos a utilização das fachadas ficou definida a utilização do espaço sobre as portas de entrada da loja para instalação de letreiros;



Em função das diversas orientações acima, entendemos que estas não devam constar de uma planta da loja, sendo mais viável a criação de outro anexo com as informações relativas à operacionalização da loja.



INFORMAÇÕES DO DOCUMENTO

Documento capturado em 23/07/2025 09:38:32 (HORÁRIO DE BRASÍLIA - UTC-3)
por MARIANA NEVES SOARES (ASSESSOR DE ARQUITETURA - GEMAT - CETURB - GOVES)
Valor Legal: CÓPIA SIMPLES | Natureza: DOCUMENTO NATO-DIGITAL

A disponibilidade do documento pode ser conferida pelo link: <https://e-docs.es.gov.br/d/2025-9TD1S1>

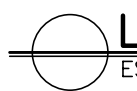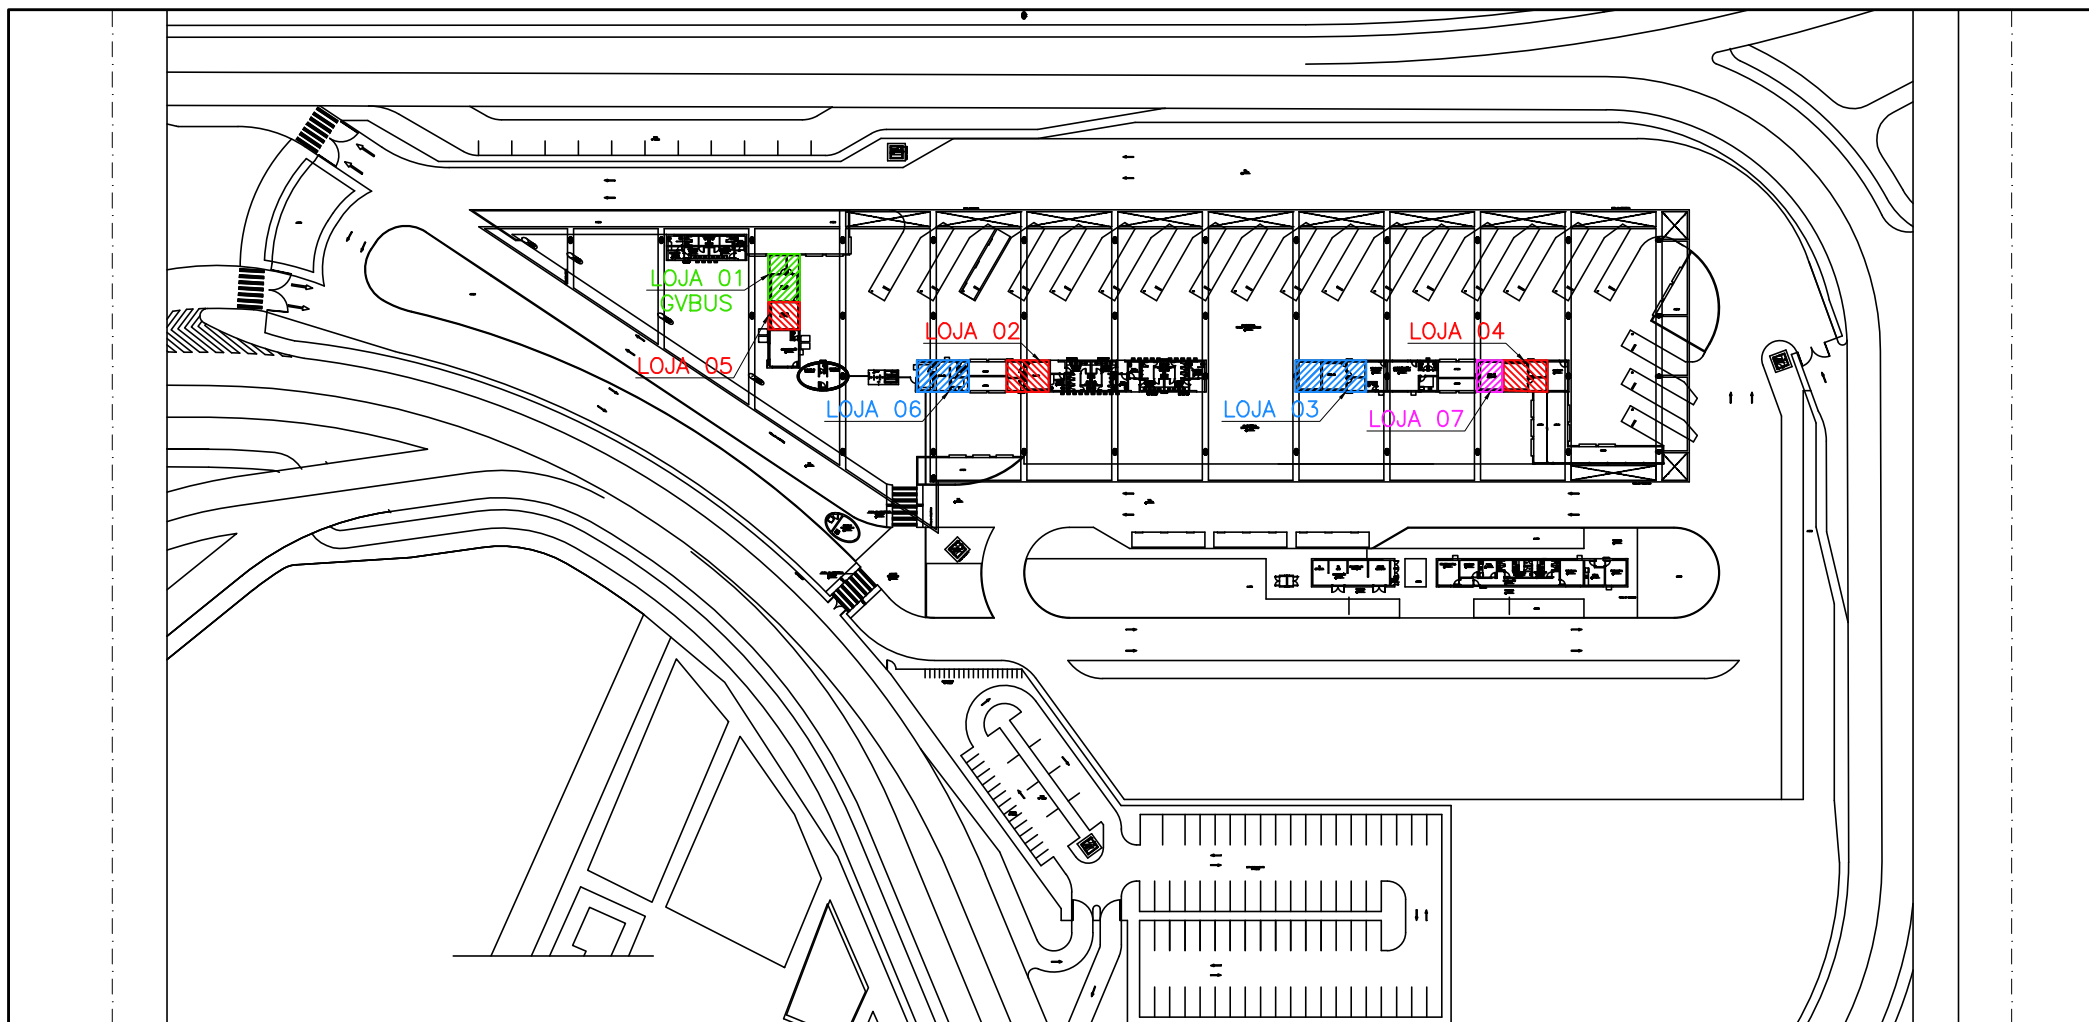

LOCAÇÃO LOJAS 01 À 07

ESCALA: 1/1.250

CETURBES

GEMAT

TERMINAL DE JACARAÍPE

PROJETO:

LOCAÇÃO – LOJAS 01 À 07

DESENHO:

NATALIE CUZZUOL BARBIERI

DETALHE:

LOCAÇÃO

FOLHA:

01/02

NÚMERO:

--

AMBIENTE:

INTERNO

DATA:

DEZEMBRO/2020



INFORMAÇÕES DO DOCUMENTO

Documento capturado em 23/07/2025 09:35:15 (HORÁRIO DE BRASÍLIA - UTC-3)
por MARIANA NEVES SOARES (ASSESSOR DE ARQUITETURA - GEMAT - CETURB - GOVES)
Valor Legal: CÓPIA SIMPLES | Natureza: DOCUMENTO NATO-DIGITAL

A disponibilidade do documento pode ser conferida pelo link: <https://e-docs.es.gov.br/d/2025-W9BD3N>



INFORMAÇÕES DO DOCUMENTO

Documento capturado em 23/07/2025 09:37:17 (HORÁRIO DE BRASÍLIA - UTC-3)
por MARIANA NEVES SOARES (ASSESSOR DE ARQUITETURA - GEMAT - CETURB - GOVES)
Valor Legal: CÓPIA SIMPLES | Natureza: DOCUMENTO NATO-DIGITAL

A disponibilidade do documento pode ser conferida pelo link: <https://e-docs.es.gov.br/d/2025-QLKB51>