



CRTERPO → ENG. Carlos


26000 (PIAPOIO N20)
19000 (PIAPOIO 526)

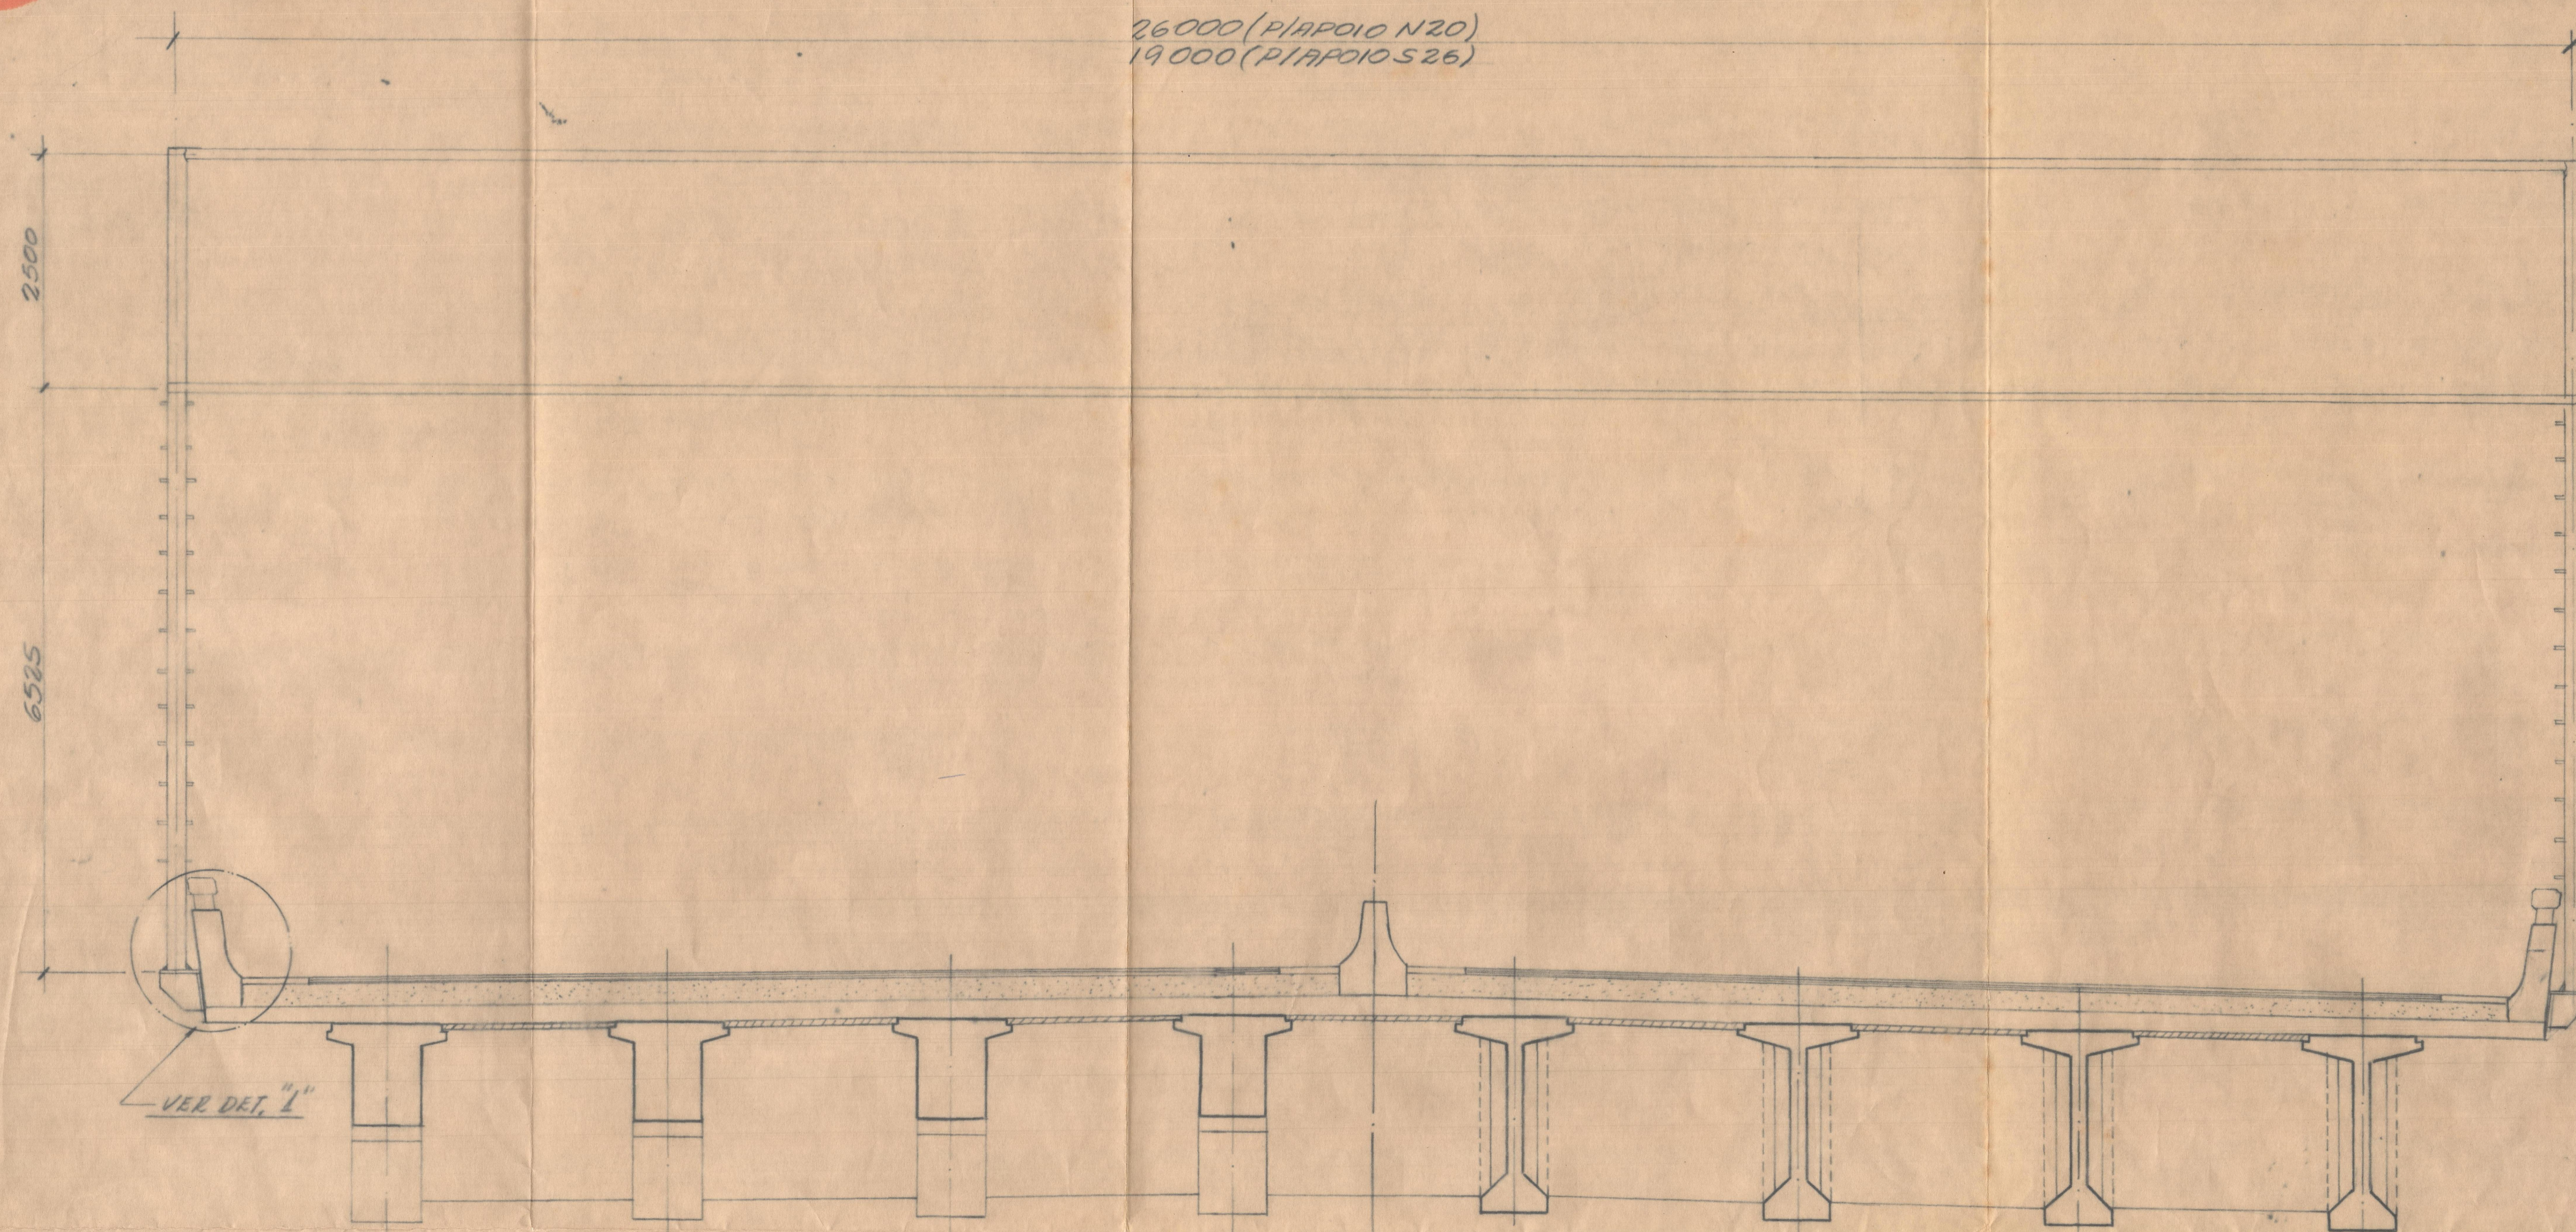


VISTA TRANSVERSAL
1:50

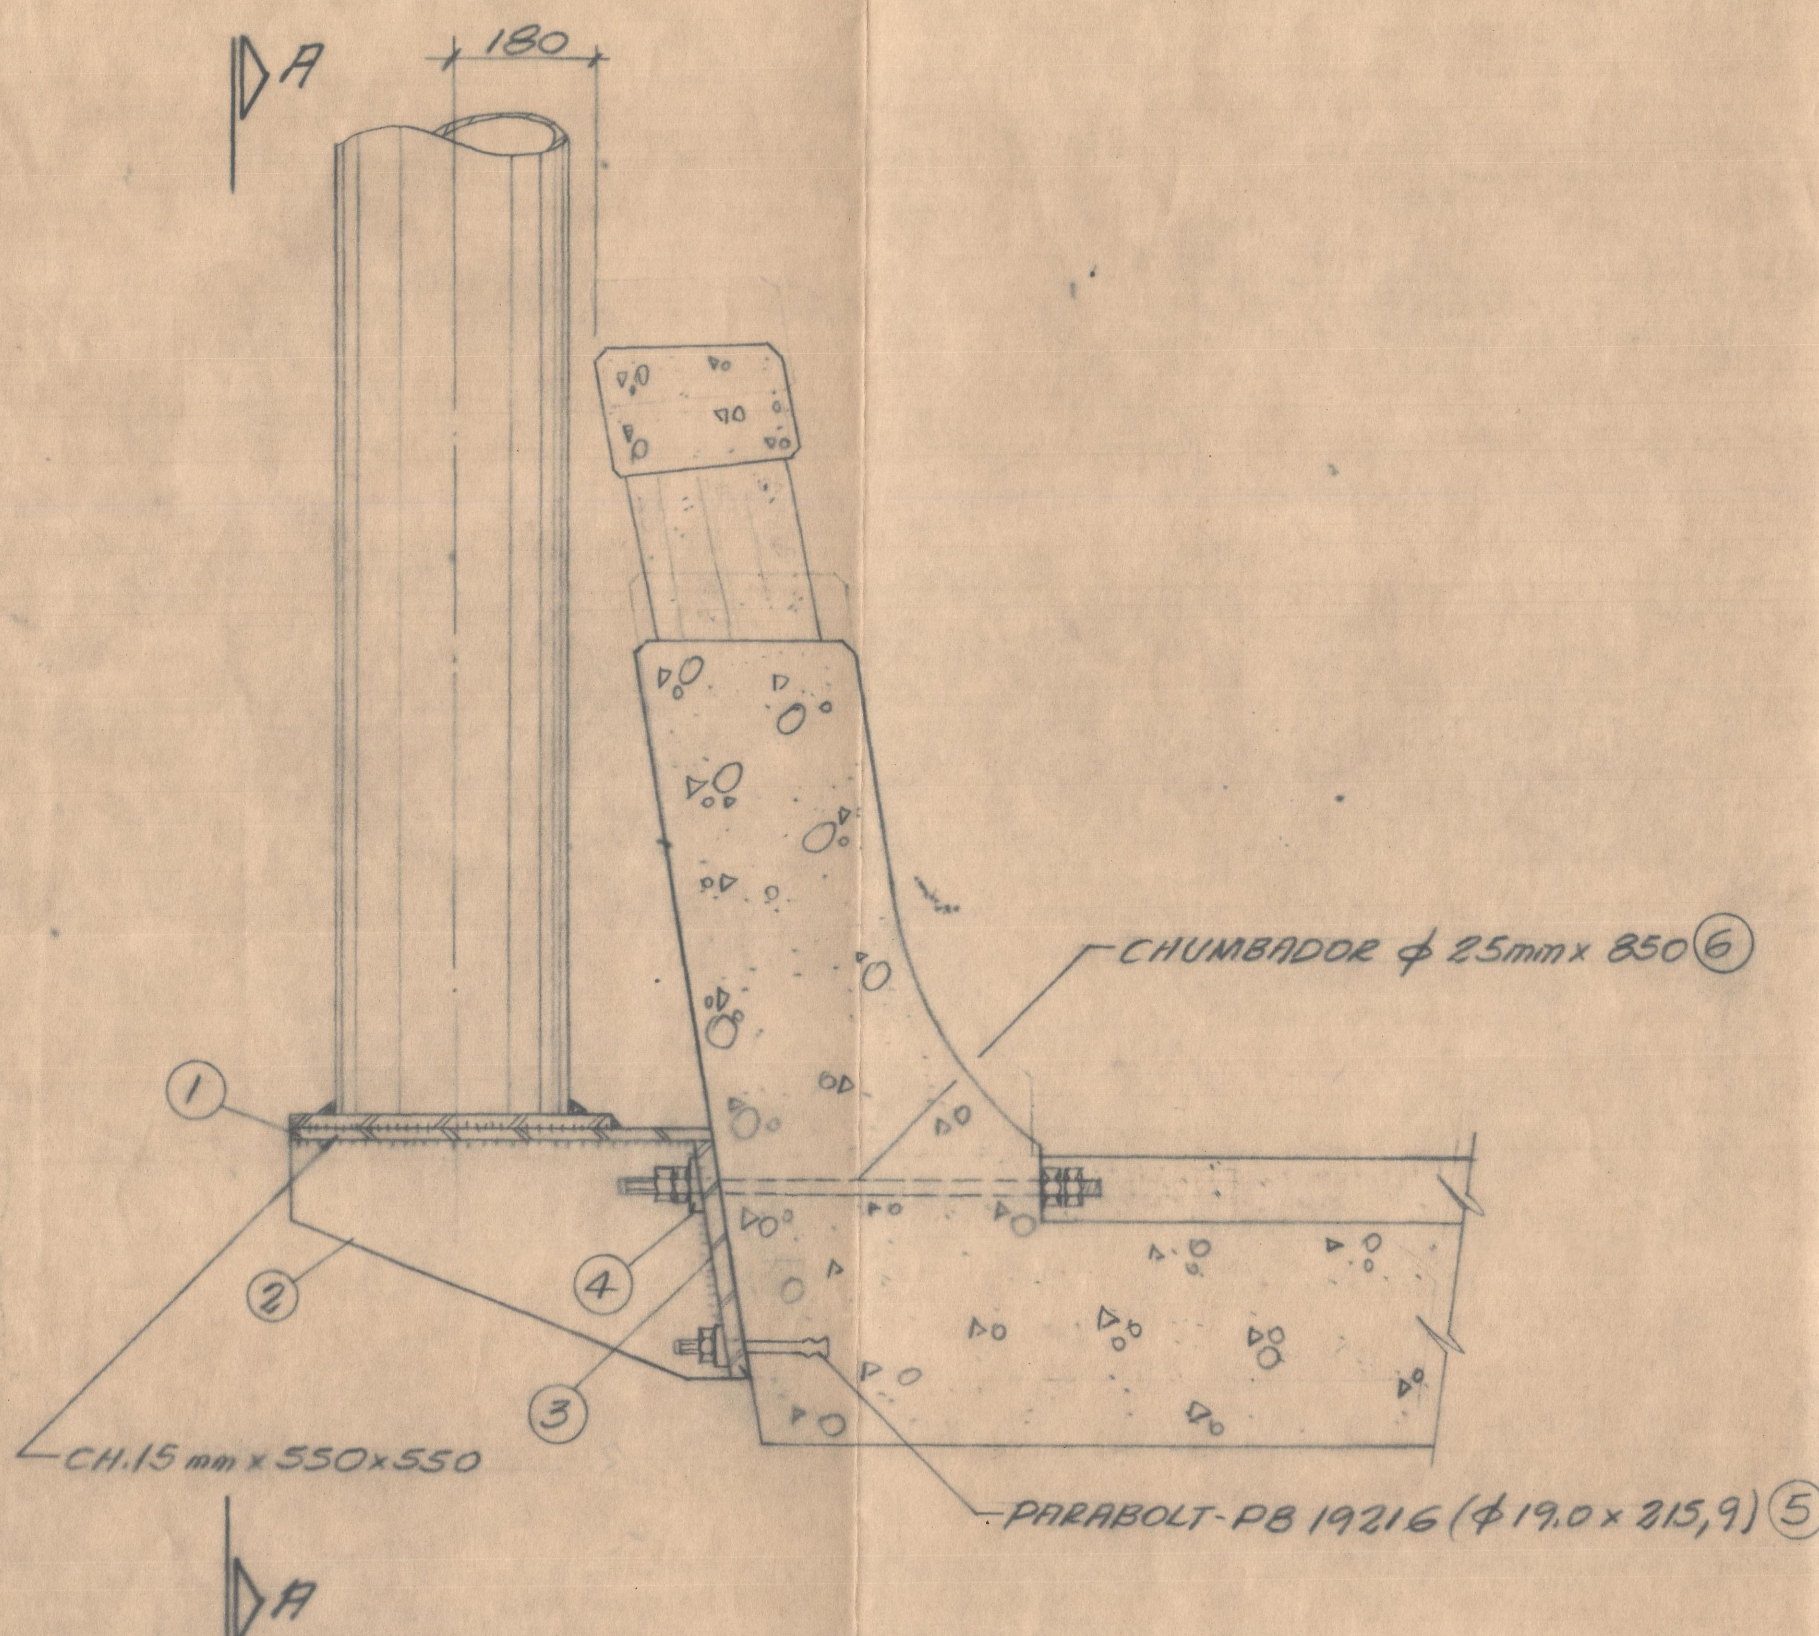

DETALHE "1"
1:10

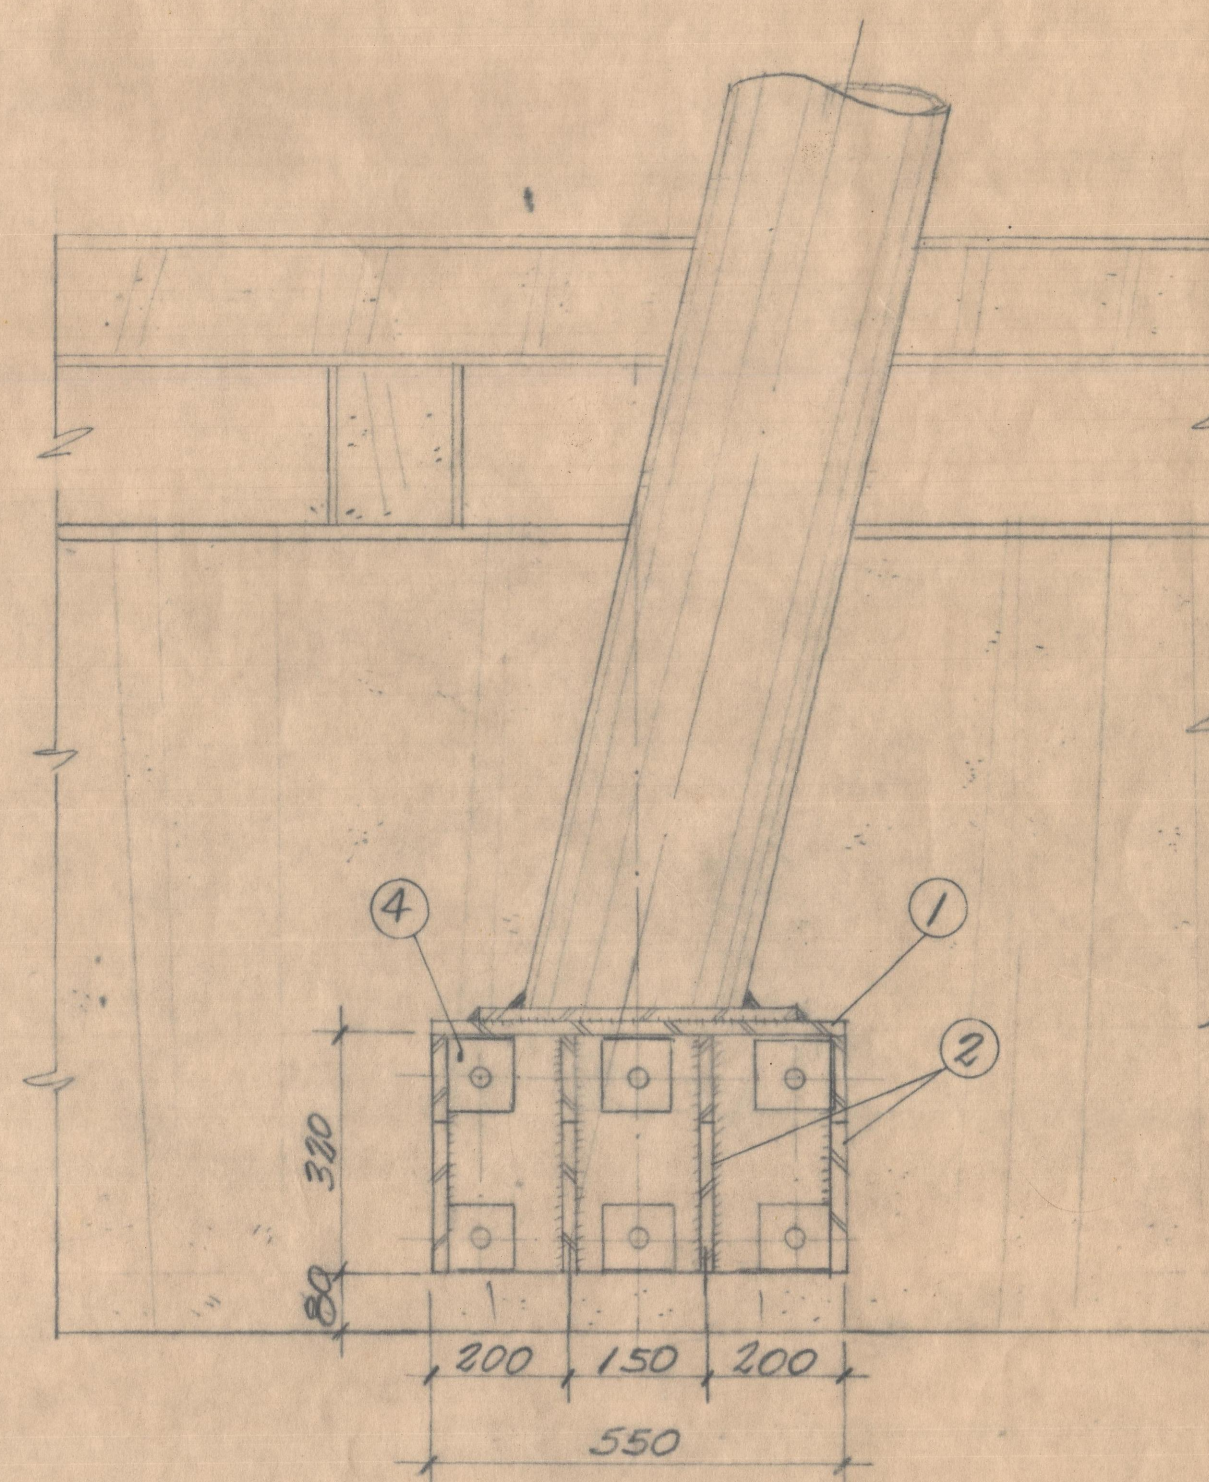

VISTA A:A
1:10

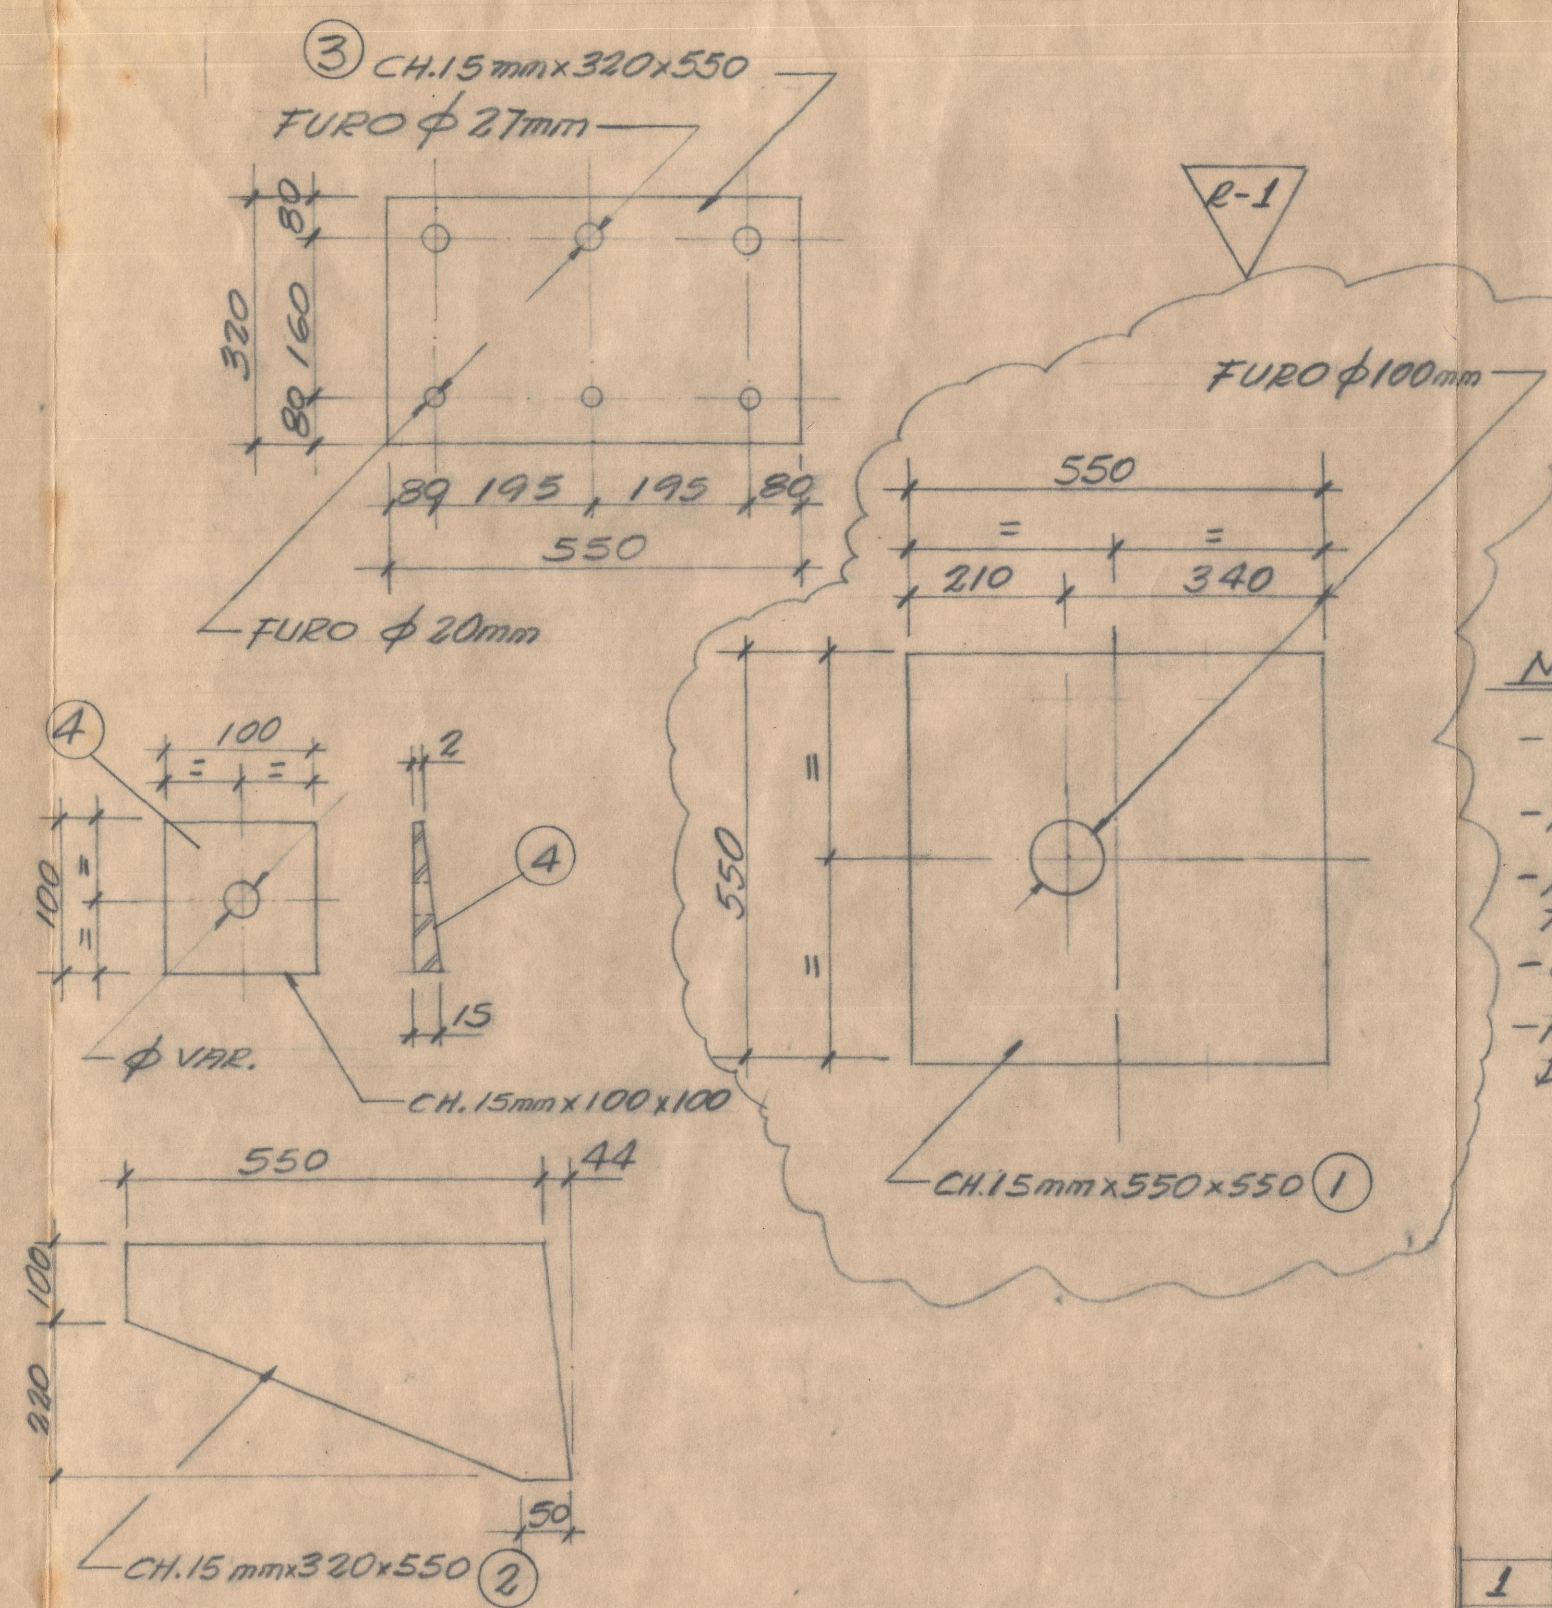

NOTAS

- MEDIDAS EM MILÍMETROS, EXCETO ONDE INDICADO
- PARA DETALHES DO PÓRTICO VER DES. Nº GER-70/150
- A LOCAÇÃO DOS CONSOLES SERÁ FORNECIDA PELA TOPOGRAFIA.
- QUANTIDADE A SER FABRICADA 8 CONSOLES.
- PARA DET. DE FIXAÇÃO DO PÓRTICO NO CONSOLE VER DES. Nº GER-70/153

POS.	QT.	DISCRIMINAÇÃO	COMPR. (mm)	PÊSO	
				UNIT.	TOTAL
1	01	CH. φ 15 x 550	550	35,60	35,60
2	04	CH. 15 x 320	550	20,69	82,76
3	01	CH. 15 x 320 (C/FUROS)	550	20,69	20,69
4	06	CH. 15 x 100 (C/FUROS)	100	1,17	7,05
5	03	PARABOLT-PB 19216 (φ 19,0)	215,9	-	-
6	03	CHUMBADOR φ 25 (C/PORCA)	850	-	-

PESO TOTAL P/1 CONSOLE = 146,00 kg

1	ONDE INDICADO	31-3-87	31-3-87
REV.	DISCRIMINAÇÃO	DES.	DATA
ODEBRECHT		TERCEIRA PONTE DE VITÓRIA	
DESENHISTA:	FIXAÇÃO DO PÓRTICO DE		ESCALA:
VERIFICAÇÃO:	SINALIZAÇÃO NO APOIO N20		INDICADAS
CND	E NO 526.		DATA:
	DESENHO NÚMERO:	REVISÃO:	
	GER-70/149	1	19/03/87