



1.9.87 (26)
26000

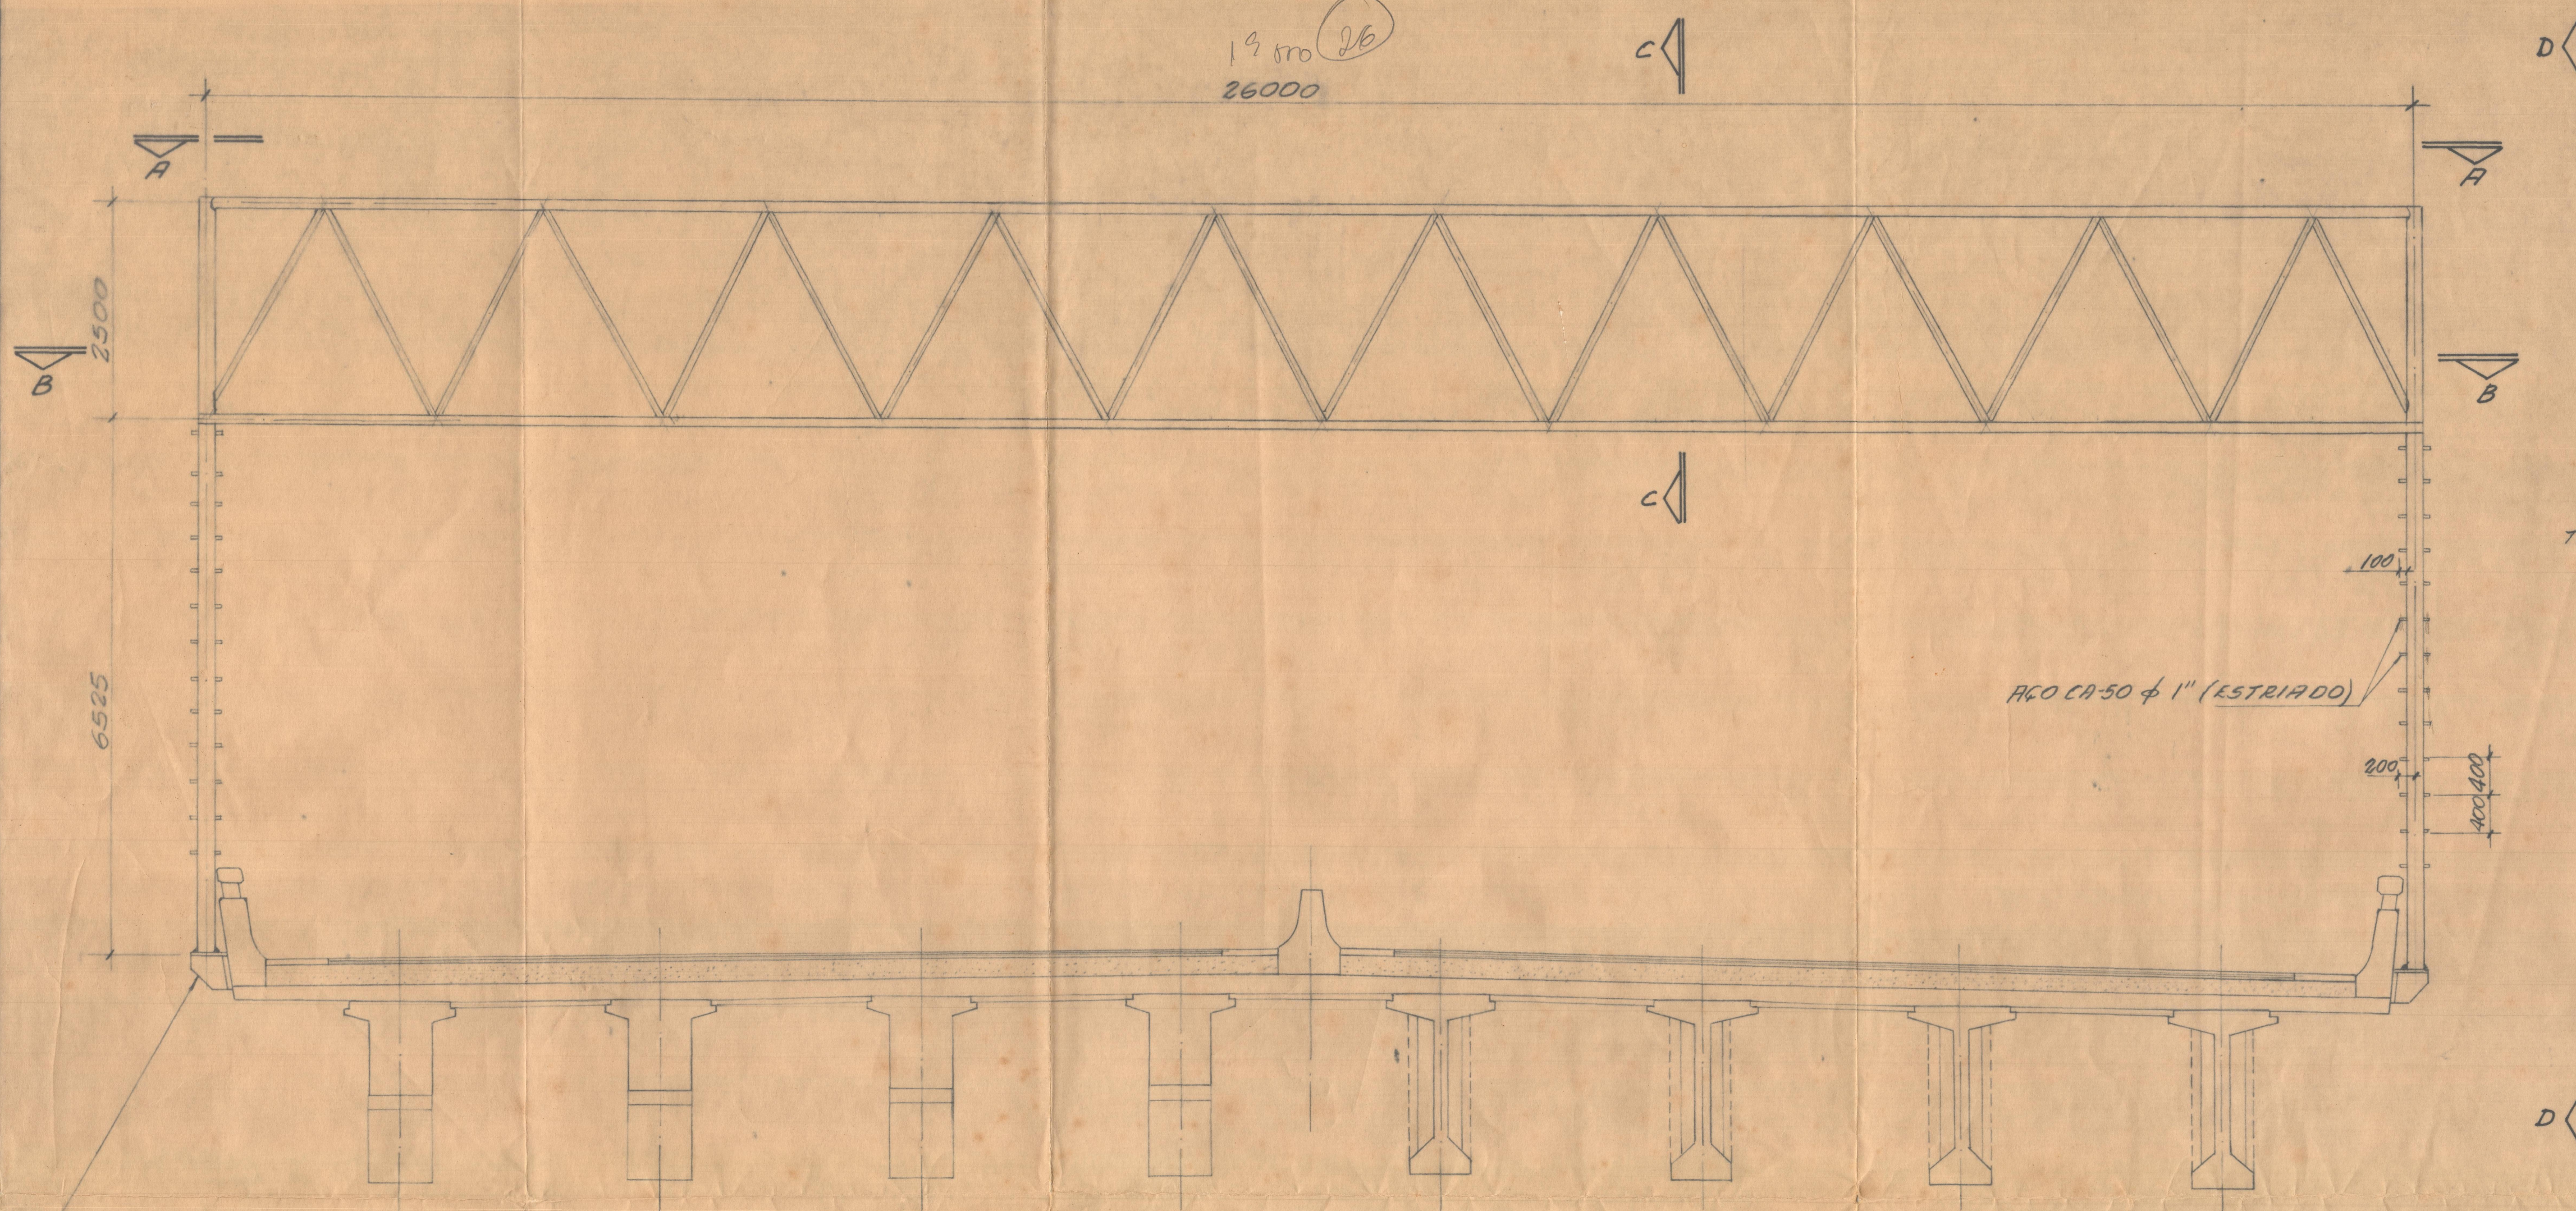


VER DESENHO Nº
GER-70/149


ELEVACÃO
1:50

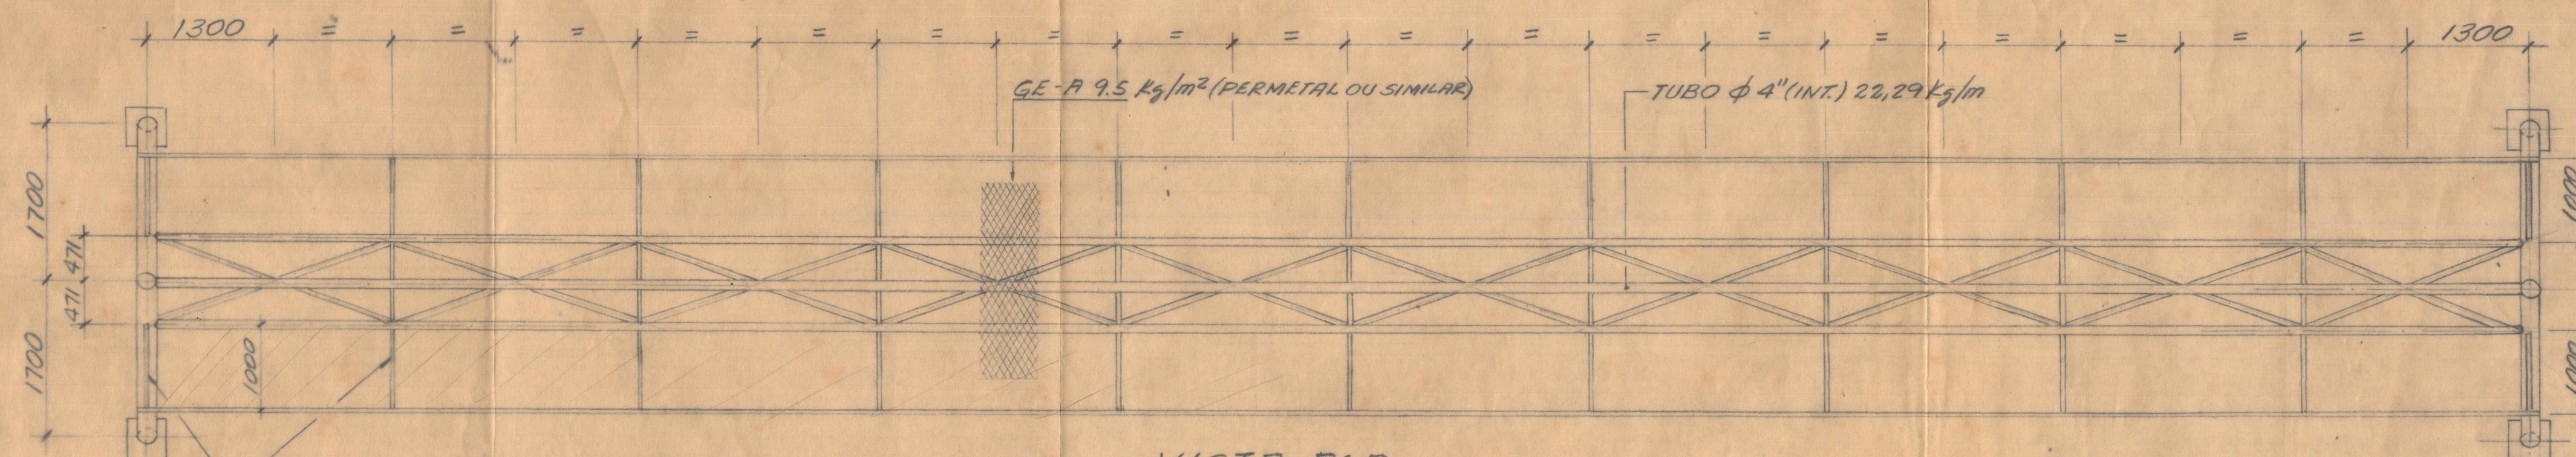


VISTA A:A
1:50

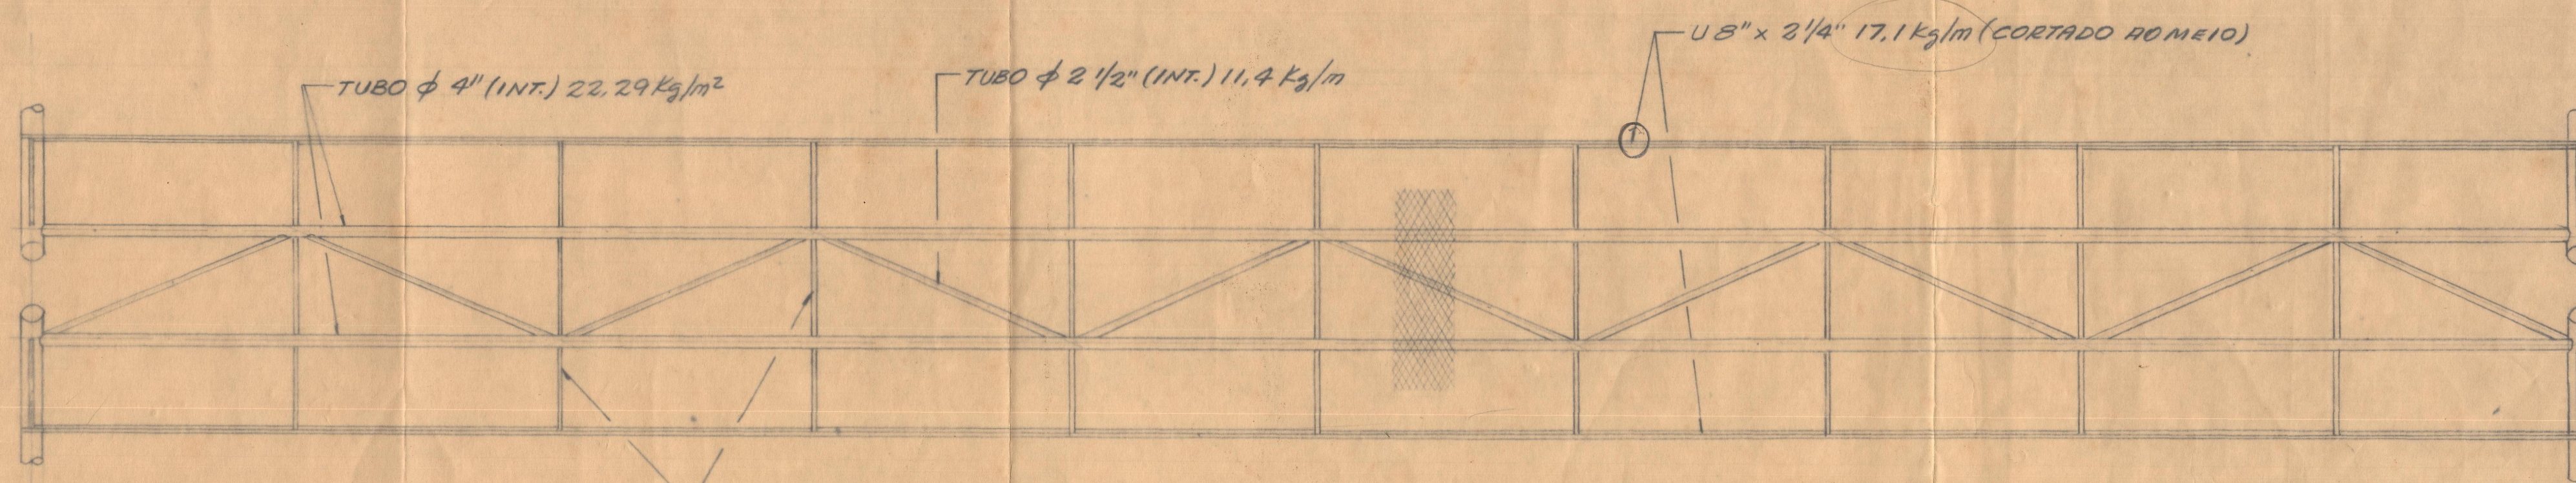

CORTE B:B
1:50

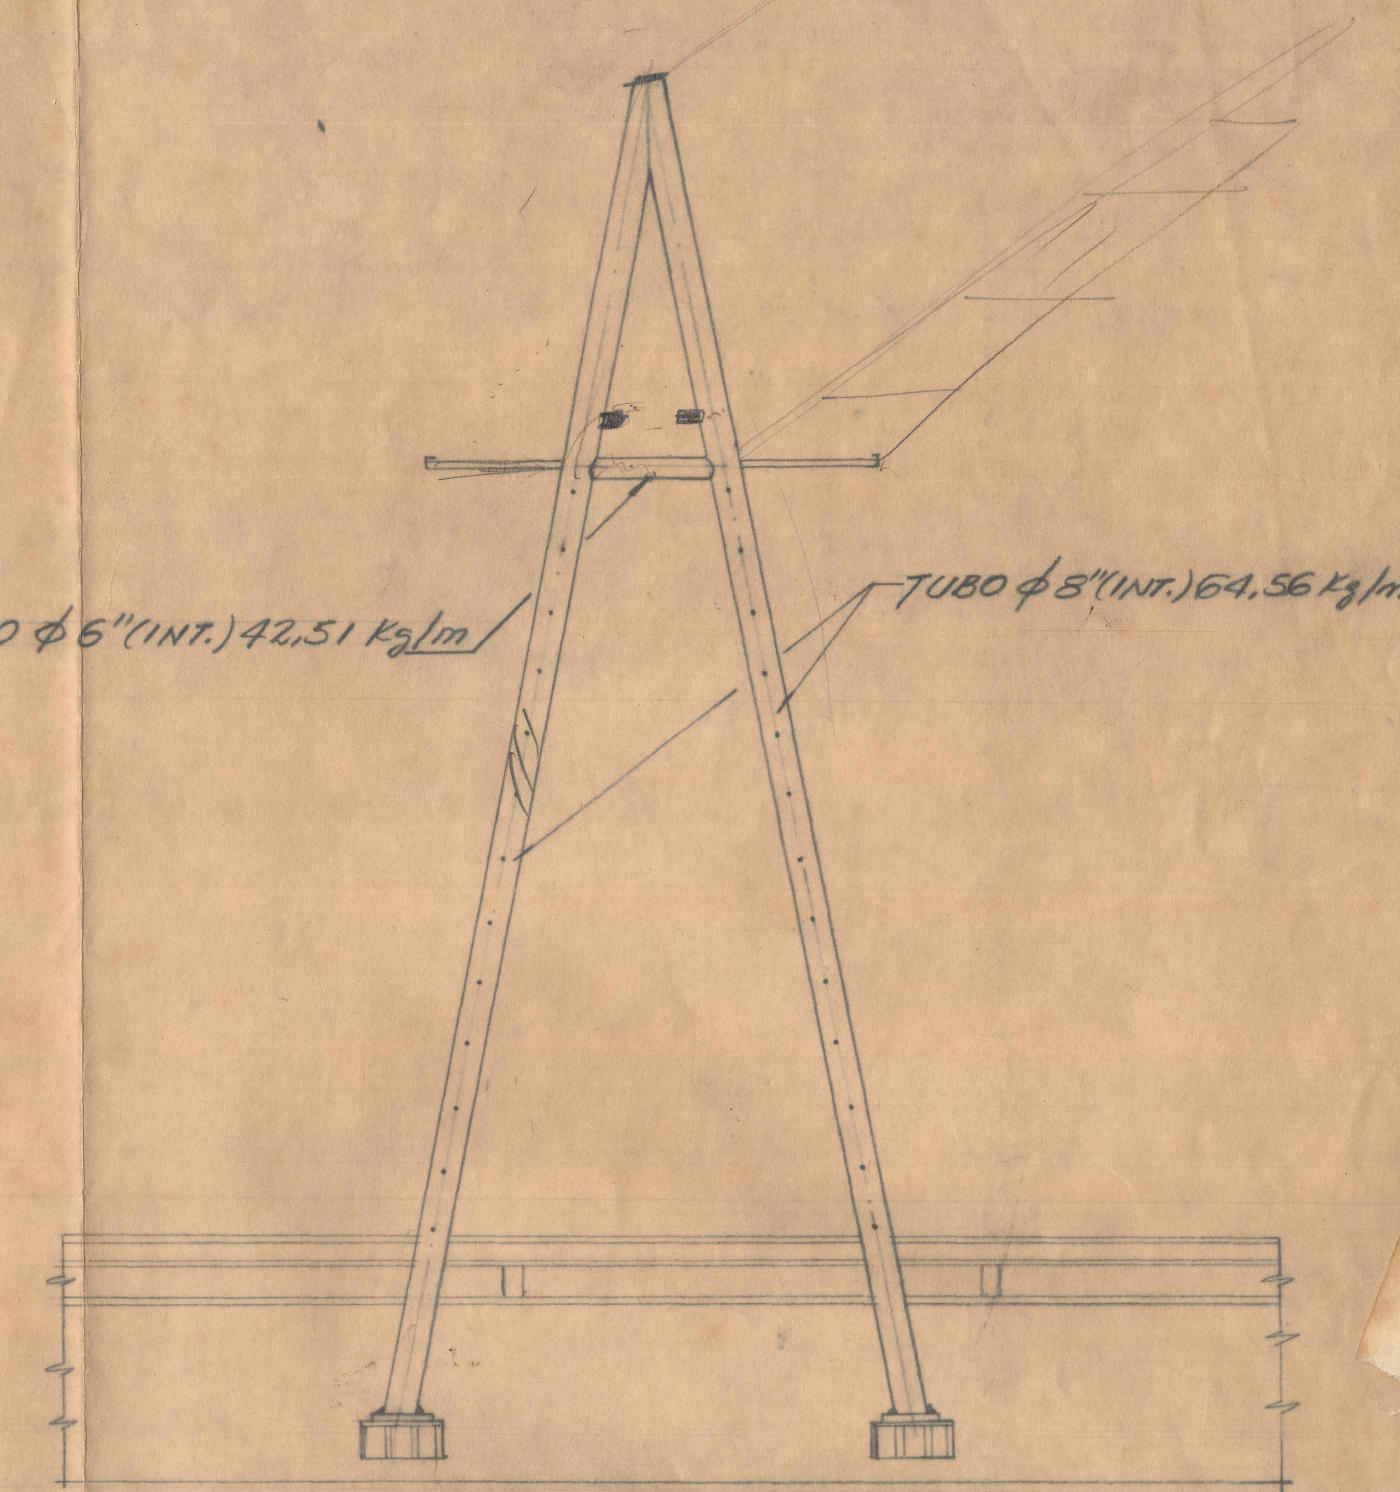

VISTA D:D
1:50

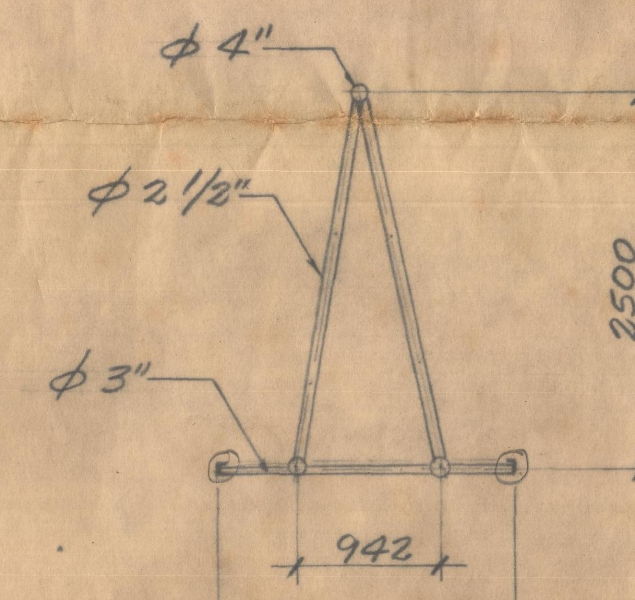

CORTE C:C
1:50

NOTAS

- 1- MEDIDAS EM MILÍMETROS, EXCETO ONDE INDICADO.
- 2- TUBOS SEM COSTURA AÇO ASTM-A120-47, SCHEDULE 80 (EXTRA STRONG)
- 3- GRADE DE METAL EXPANDIDO EM ALUMÍNIO (PERMETAL OU SIMILAR).
- 4- CONSIDERADA NO CÁLCULO UMA SOBRE CARGA DE 2000 Kg.
- 5- PÓRTICO DO APOIO 526 - VER DES. Nº GER-70/152
- 6- DETALHES, VER DES. Nº GER-70/153

ODEBRECHT CONSTRUTORA NORBERTO ODEBRECHT S.A.		TERCEIRA PONTE DE VITÓRIA	
DESENHISTA: XAVIER	PÓRTICO DE SINALIZAÇÃO		ESCALA: INDICADAS
VERIFICAÇÃO: LUIZ	PARA O APOIO N-20		DATA: 30/03/87
C.N.O. J. P. S.	DESENHO NÚMERO: GER-70/150	REVISÃO: 0	

CX08 ELESINAL