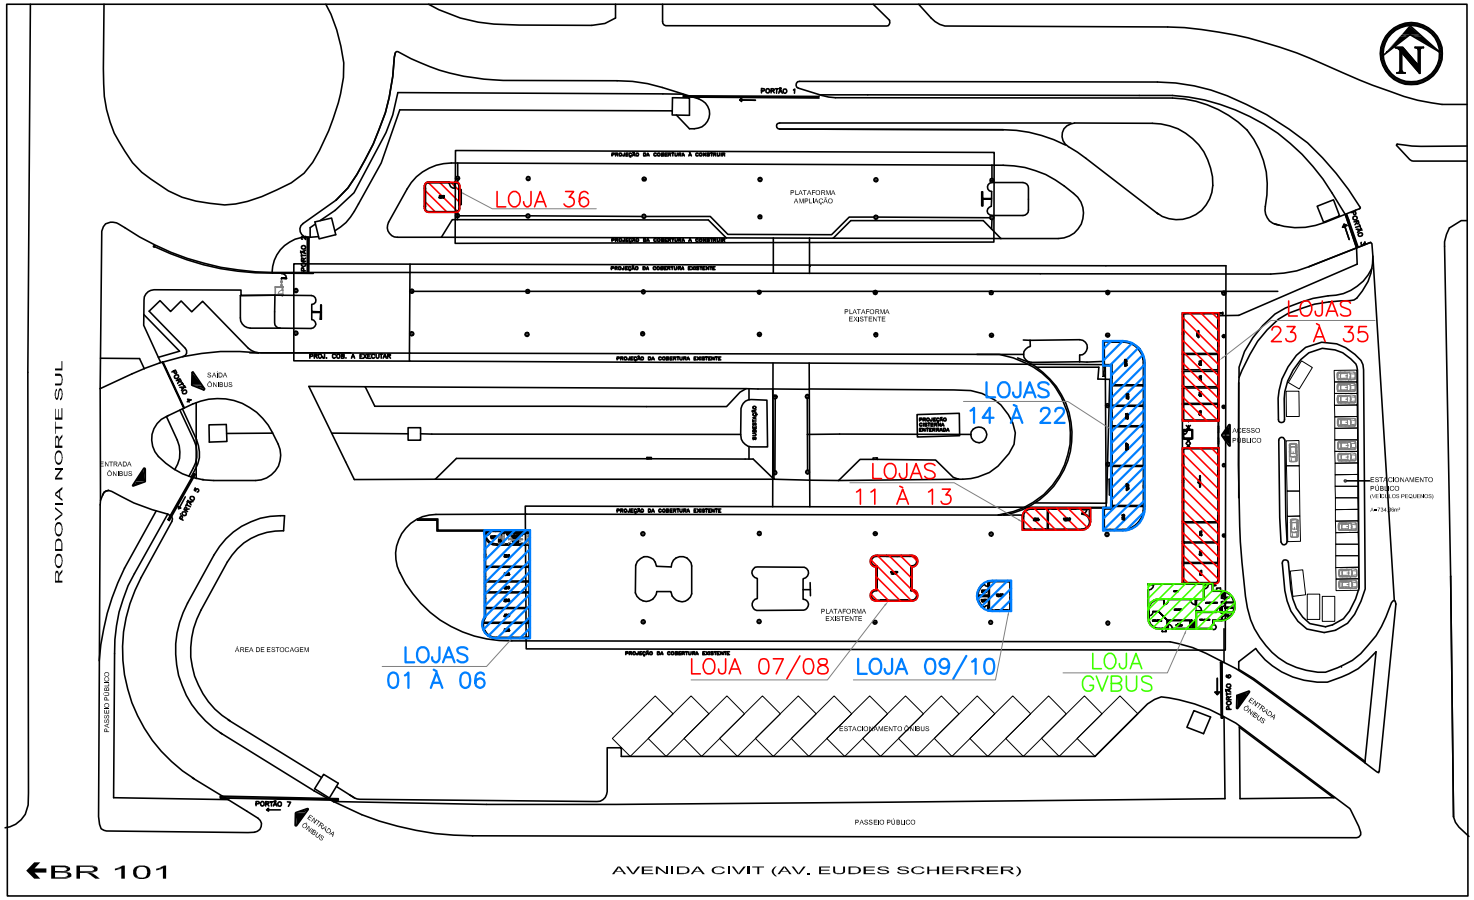

LOCAÇÃO – LOJAS 01 À 36

ESCALA: 1/1500

CETURB ES

GEMAT

TERMINAL DE LARANJEIRAS

FOLHA:	01/28
NÚMERO:	REV 01
AMBIENTE:	INTERNO
PROJETO:	LOCAÇÃO – LOJAS 01 À 36
DESENHO:	NATALIE CUZZUOL BARBIERI
DETALHE:	PLANTA BAIXA
DATA:	FEVEREIRO/2018

2025-5M07FW - E-DOCS - CÓPIA SIMPLES 19/05/2025 16:56 PÁGINA 1 / 2