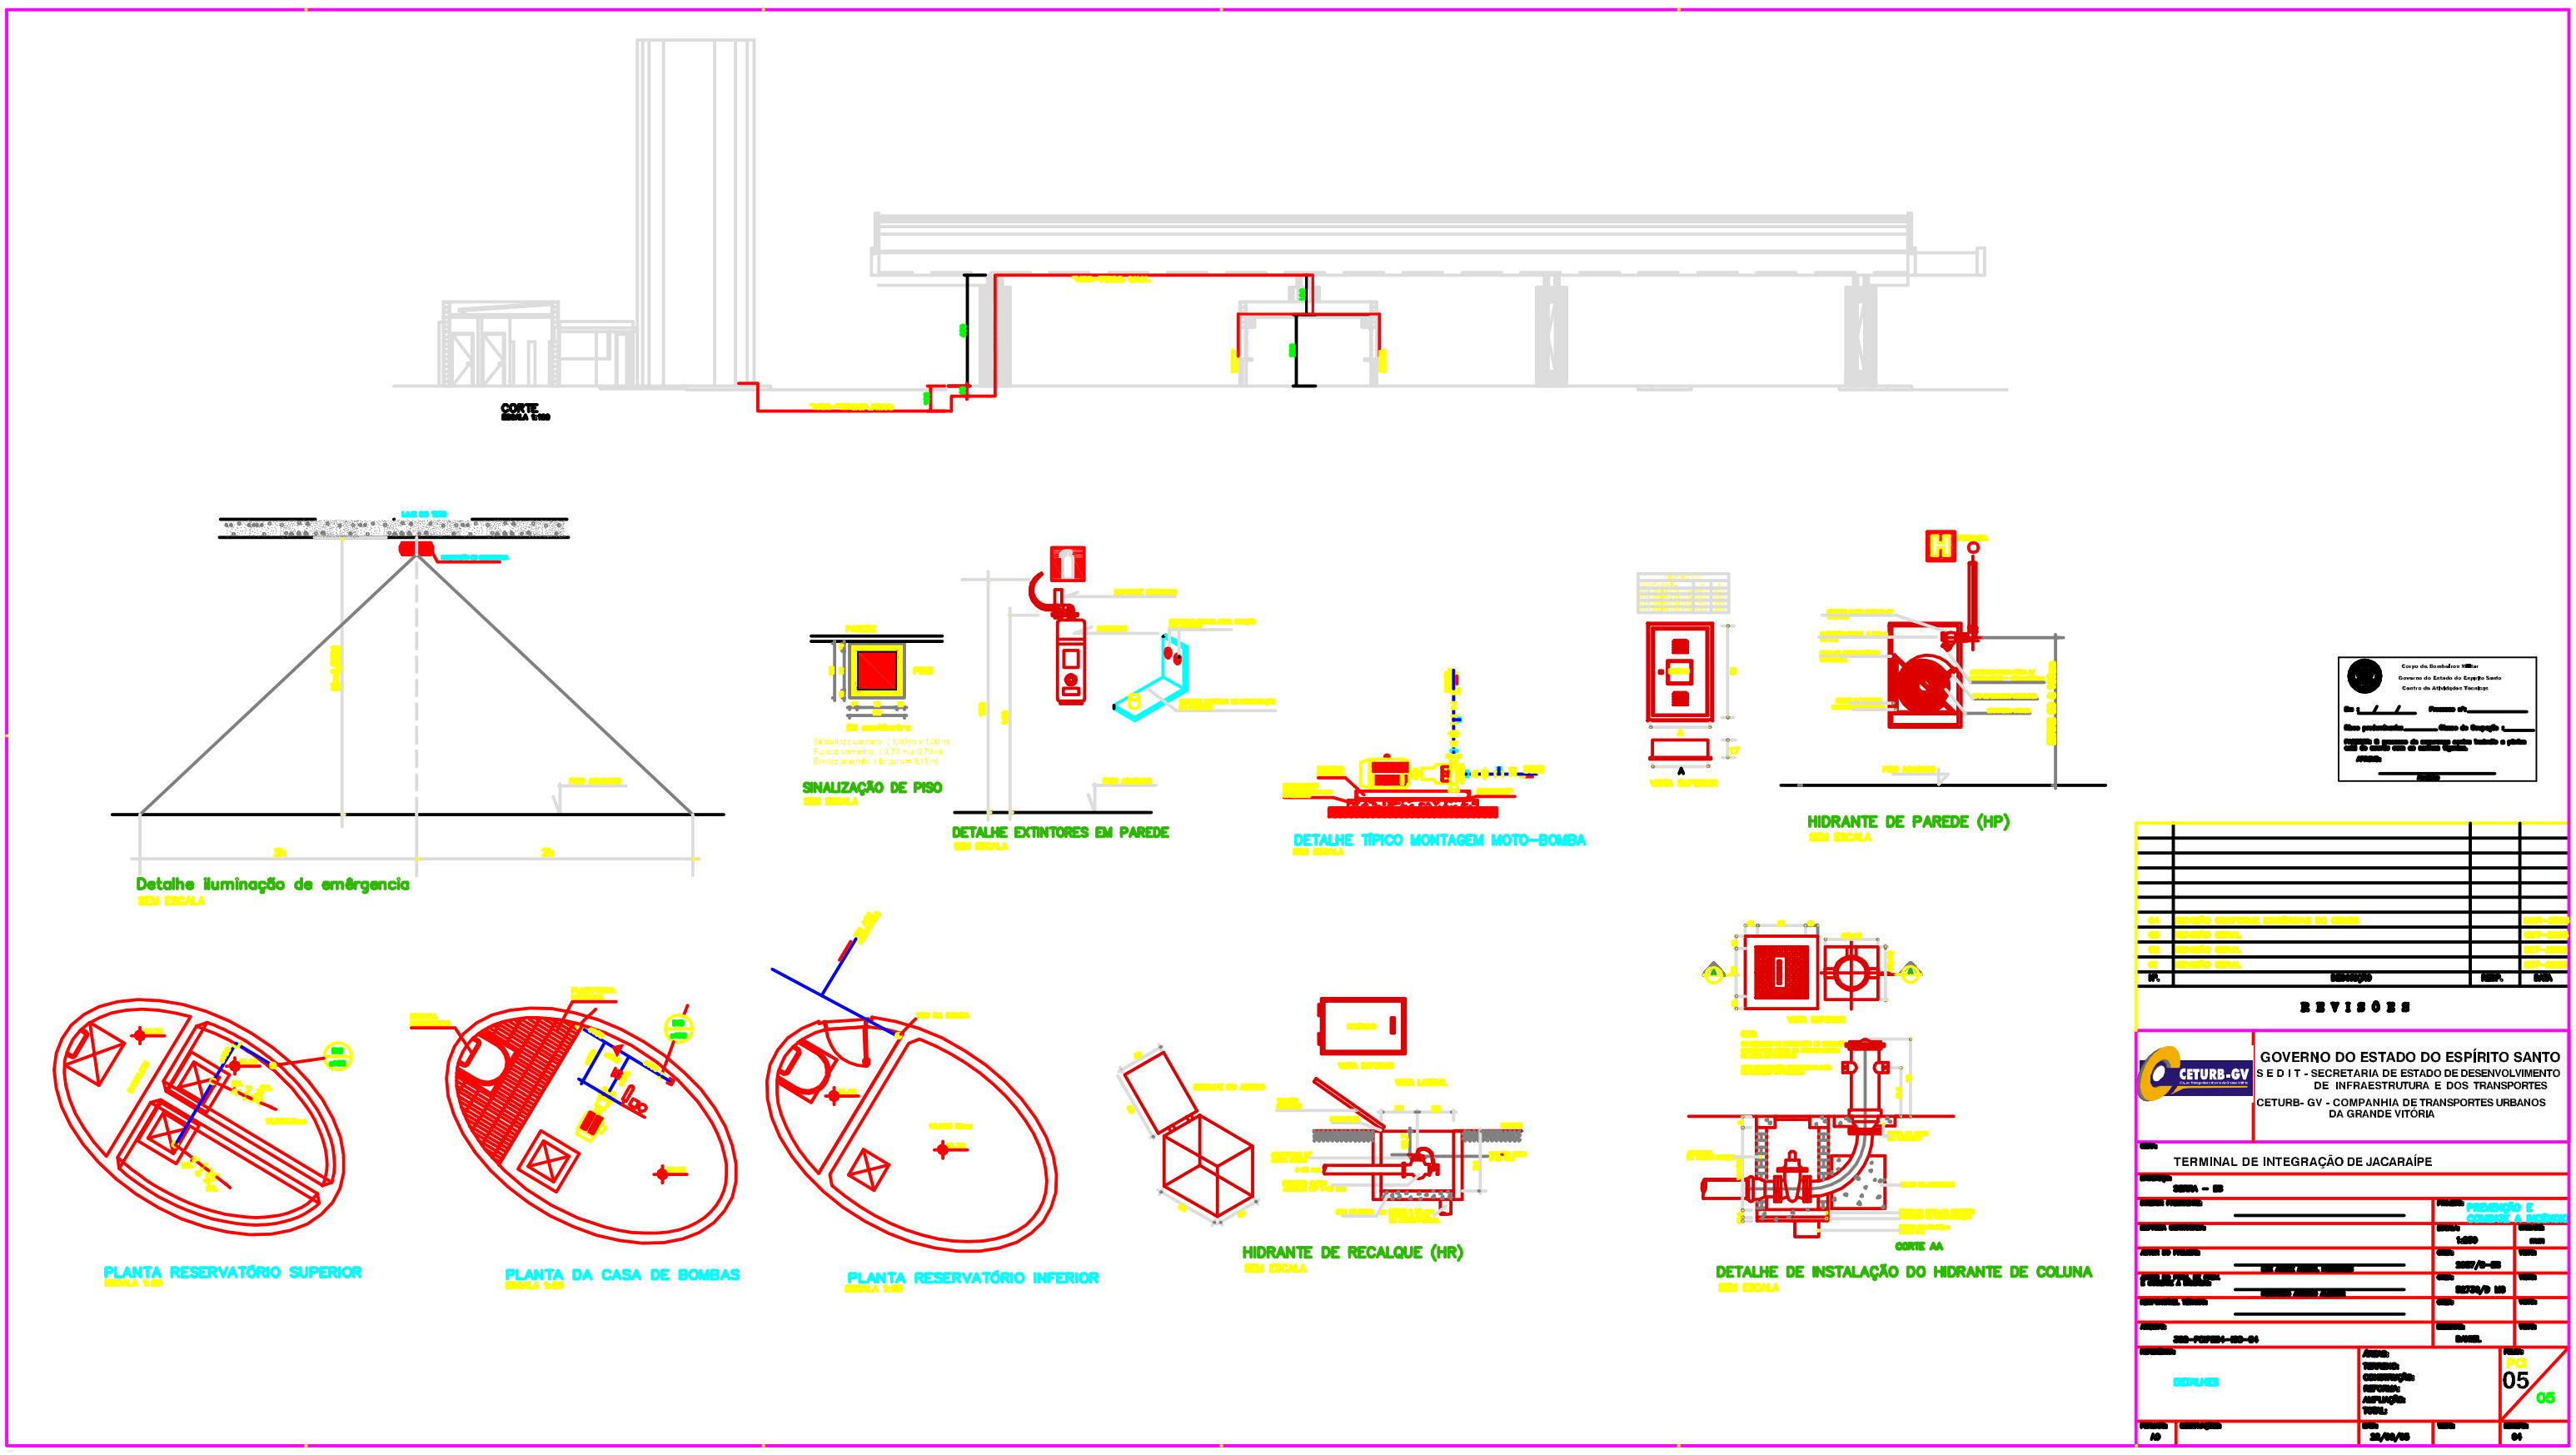

CORTE
Detalhe iluminação de emergencia
SINALIZAÇÃO DE PISO
DETALHE EXTINTORES EM PAREDE
DETALHE TÍPICO MONTAGEM MOTO-BOMBA
HIDRANTE DE PAREDE (HP)
PLANTA RESERVATÓRIO SUPERIOR
PLANTA DA CASA DE BOMBAS
PLANTA RESERVATÓRIO INFERIOR
HIDRANTE DE RECALQUE (HR)
CORTE AA
DETALHE DE INSTALAÇÃO DO HIDRANTE DE COLUNA
REVISÕES
GOVERNO DO ESTADO DO ESPÍRITO SANTO
S E D I T - SECRETARIA DE ESTADO DE DESENVOLVIMENTO DE INFRAESTRUTURA E DOS TRANSPORTES
CETURB- GV - COMPANHIA DE TRANSPORTES URBANOS DA GRANDE VITÓRIA
TERMINAL DE INTEGRAÇÃO DE JACARAÍPE
DETALHES
PCI
05
05