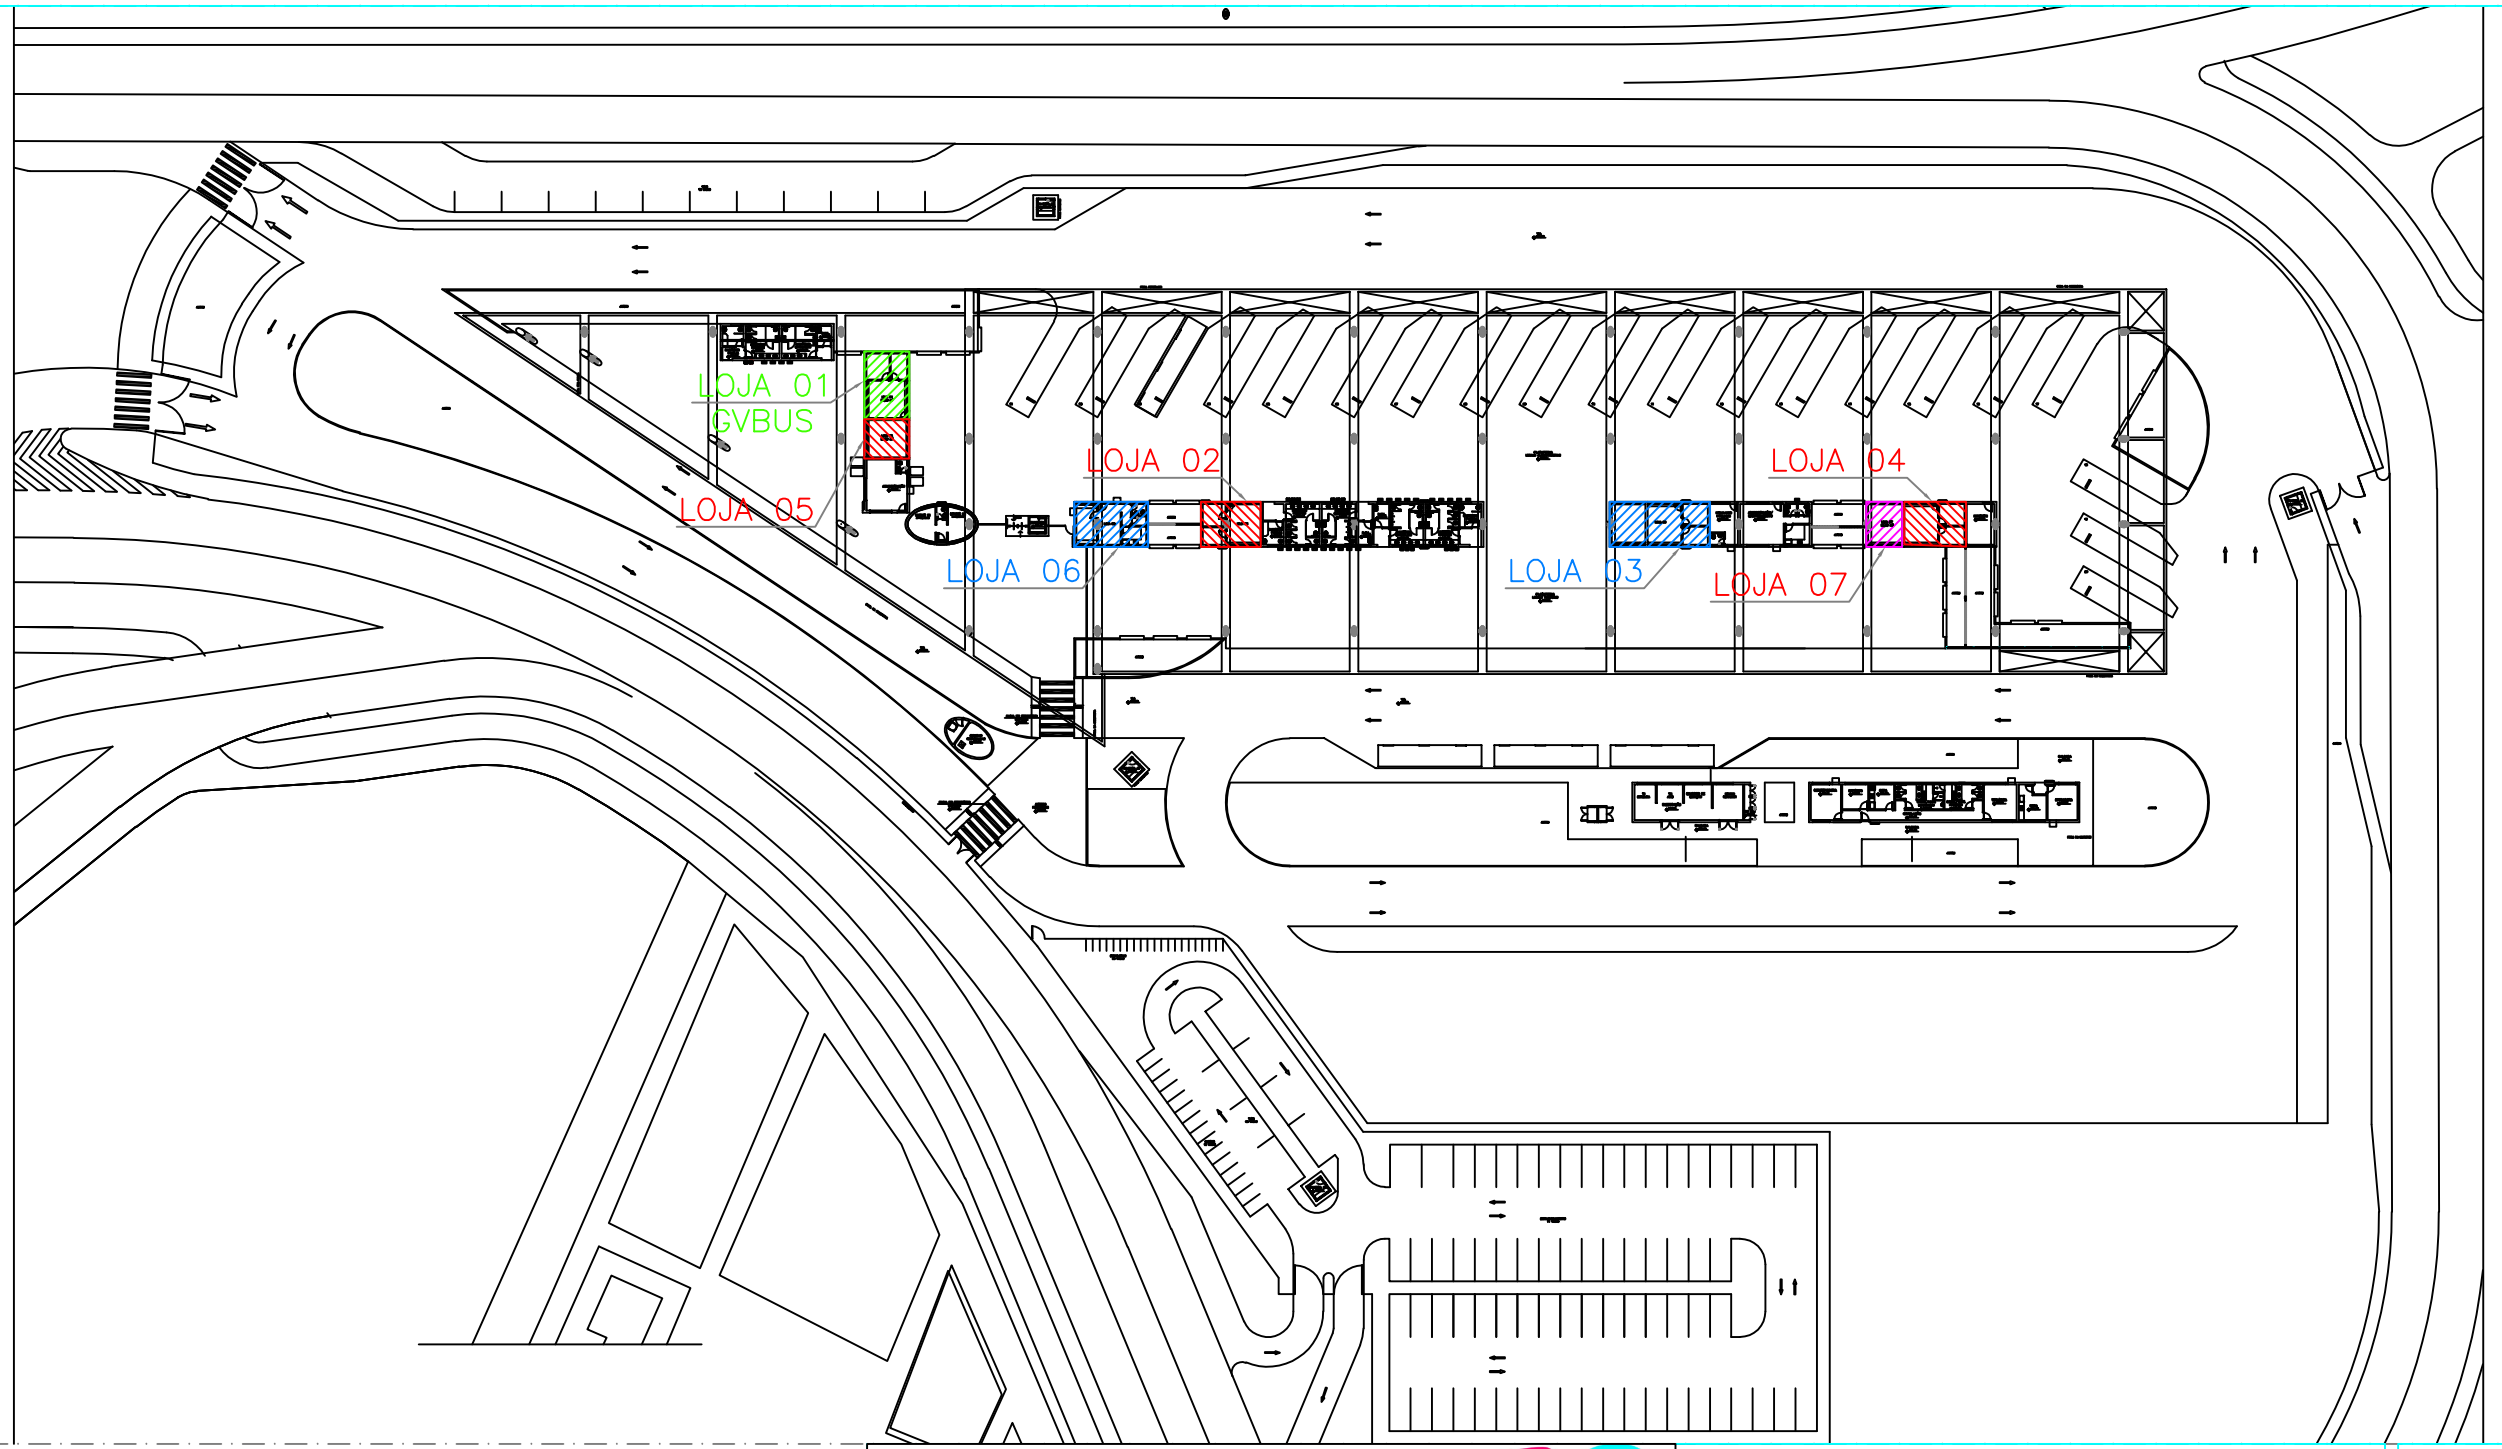


LOCAÇÃO LOJAS 01 À 06

ESCALA: 1/1.250

CETURBES

GEMAT

TERMINAL DE JACARAÍPE

FOLHA: 01/07

NÚMERO: --

PROJETO: LOCAÇÃO – LOJAS 01 À 06

AMBIENTE: INTERNO

DESENHO: NATALIE CUZZUOL BARBIERI

DETALHE: LOCAÇÃO

DATA: DEZEMBRO/2020