CETURB ES

GEMAT

TERMINAL DE ITACIBÁ

FOLHA: 01/08

NÚMERO: --

REVISÃO: INTERNO


PROJETO:

LOCAÇÃO LOJAS – SITUAÇÃO ATUAL

DESENHO: NATALIE CUZZUOL BARBIERI

DETALHE: LOCAÇÃO

DATA: FEVEREIRO/2021

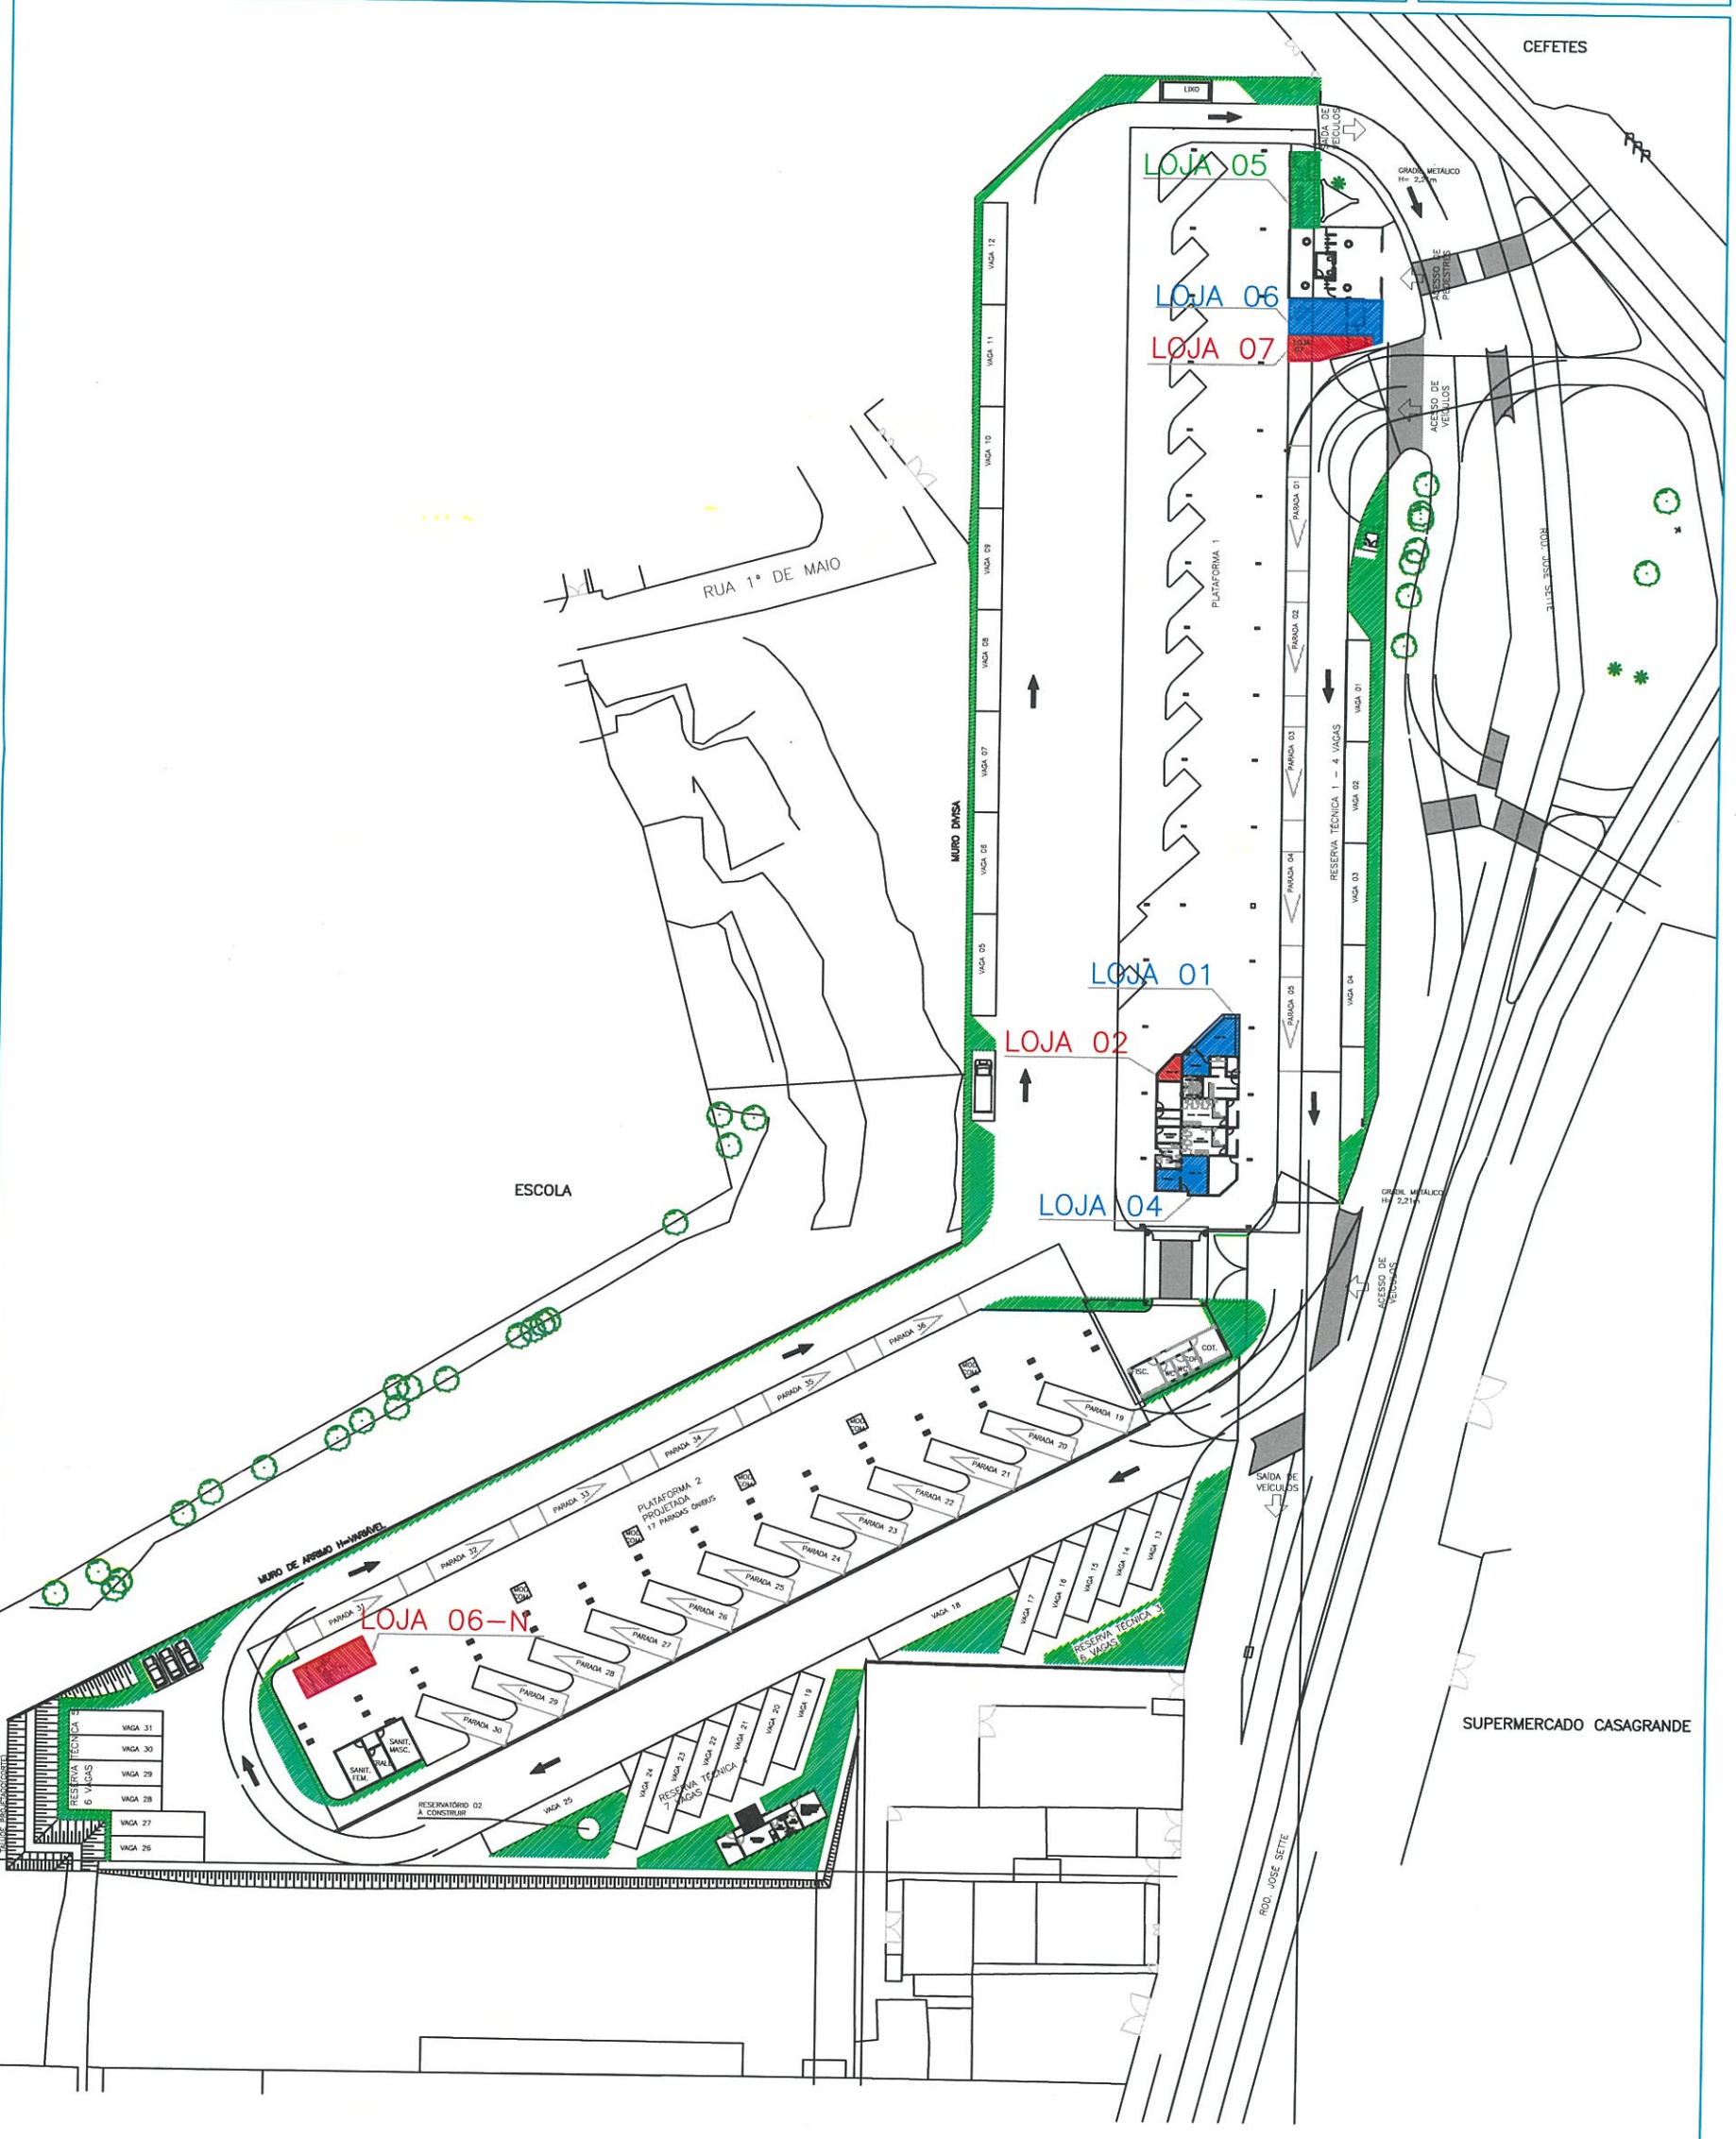

LOCAÇÃO LOJAS – SITUAÇÃO ATUAL

ESCALA: 1/1250